

FASE 1 - DURATA 1 GIORNO

PLANIMETRIA

SCALA 1:500

LEGENDA

Chiusura marciapiede per lavori allargamento della corsia con direzione veloce Est-Ovest
con lieve restringimento della carreggiata stradale senza impedire il transito dei veicoli



FASE 2

PLANIMETRIA

SCALA 1:500

LEGENDA

Area di Carriera S = 750 m² - Opportunamente delimitata e segnalata
Corsia ad uso esclusivo dei mezzi di soccorso utilizzabile in entrambi
i sensi di marcia
Viabilità - Senso unico in direzione Via San Pio X

Fase 1 - Costruzioni
Fase 1 - Demolizioni
Fase 1 - Tratto di cordonato da rimuovere e ripristinare per passaggio mezzi
Corsie per viabilità ordinaria a Senso unico



FASE 3


PLANIMETRIA

SCALA 1:500

LEGENDA

Area di Carriera S = 900 m² - Opportunamente delimitata e segnalata
Corsia ad uso esclusivo dei mezzi di soccorso utilizzabile in entrambi
i sensi di marcia
Viabilità - Senso unico in direzione Via San Pio X

Fase 2 - Costruzioni
Fase 2 - Demolizioni
Fase 2 - Tratto di cordonato da rimuovere e ripristinare per passaggio mezzi pesanti
Corsie per viabilità ordinaria a Senso unico

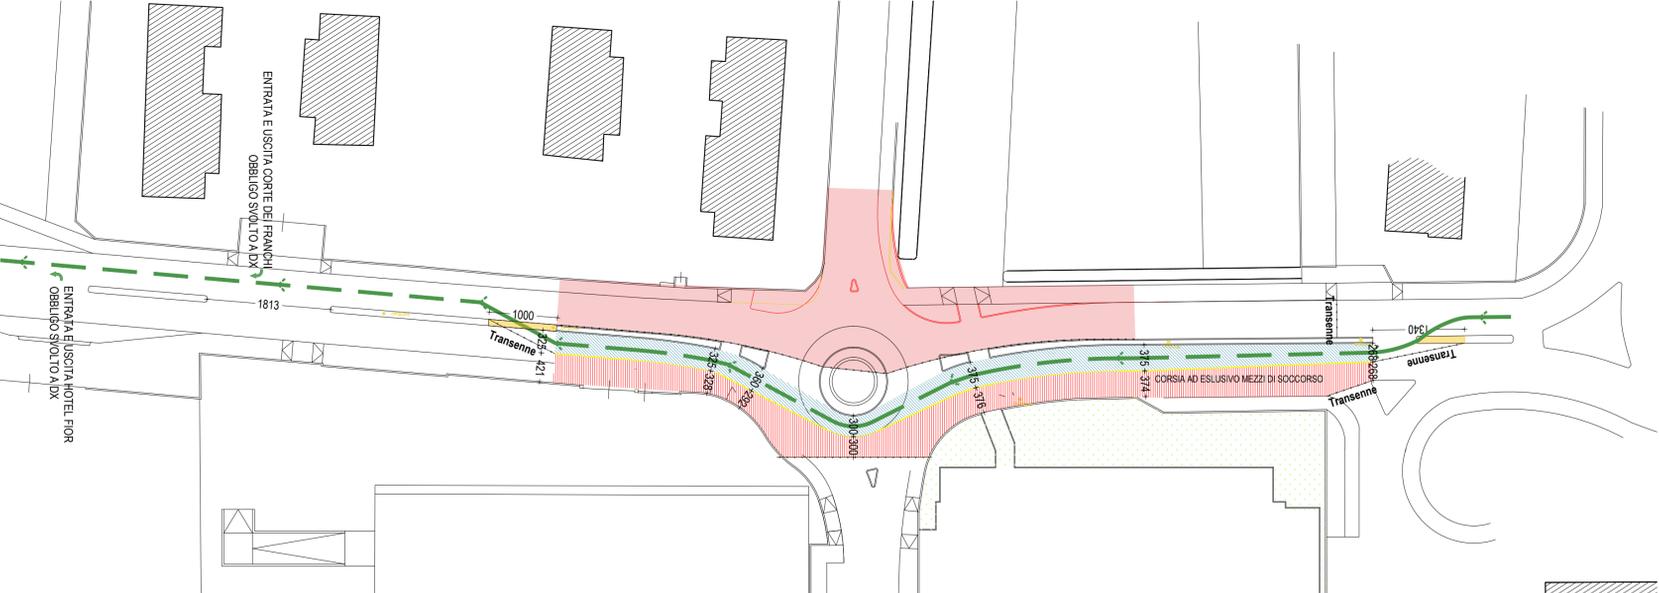

COMUNE DI CASTELFRANCO VENETO

PROGETTO

RICHIESTA DI MODIFICA VIABILITÀ
PER LA REALIZZAZIONE DELLA ROTATORIA
IN VIA DEI CARPANI RICADENTE
NELLE OPERE DEL P.U.A. D55
Via dei Carpanti, 3 033 Castelfranco Veneto (TV)

Carron Cav. Angelo s.p.a.

Via Bosco n. 14/1, 31020 San Zeneone degli Ezze (TV)

Committente

Ing. Loris Luisson

Via della Borsa n. 1/D, 31033 Castelfranco Veneto (TV)

Progettista

PLANIMETRIE

SCALA 1:500

12 LUGLIO 2024

TAVOLA

14

ARCHIVO 23.33

REVISIONE DATA RESPONSABILE FILE DESCRIZIONE

02 12-07-2024 SL Progetto 05-27-02-2024 Ang Nicol Vanina via dei Carpanti

Studio L - Via della Borsa 1/D n. 5, 31033 Castelfranco Veneto (TV) - tel. 0423/31.0137 - www.studioL.com - info@studioL.com