

PIANO COMUNALE DELLE ACQUE
 (ai sensi dell'Art. 20 - Statuto Unificato della N.T.A. Veneta al PTSC - Regione del Veneto approvata con D.G.R. n. 427 del 10 aprile 2013)

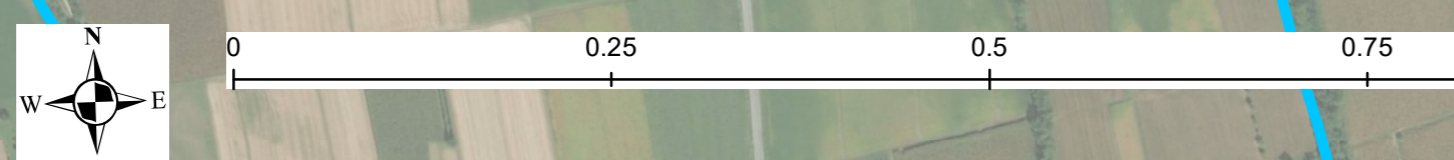


G.02.02.02

Carta delle geometrie rilevate
Bacino: Muson Vecchio - Muson dei Sassi - Marzenego

DATA	CODICE ELABORATO	PROGETTO ED ELABORAZIONE DEL PIANO			
Marzo 2018	NE1001-G.02.02.02	Progettata prof. ing. Vincenzo Bixio			
SCALA	1:5000	Elaborato dal Consorzio di Bonifica Piave			
COMMITTENTE	Comune di Castel Franco Veneto	Comune di Castel Franco Veneto			
Sindaco	Stefano Marcon	Comune di Castel Franco Veneto			
Dirigente Settore Tecnico	Arch. Luca Pozzobon	Comune di Castel Franco Veneto			
REV. N°	DATA	MOTIVO DELLA REVISIONE	REDATTO	VERIFICATO	APPROVATO
00	Giù 2017	Emissione	NE	CV	DT
01	Mar 2018	Rev. Osservazioni CdB Piave	NE	CV	ACB

E' consentita la riproduzione di testi, figure, tabelle e tavole del Piano delle Acque comunale previa autorizzazione del Comune di Castel Franco Veneto, stando ai termini della pubblicazione.


LEGGENDA

Confine comunale
 - - - - -

Bacini
 1°liv. : Muson dei Sassi - 2°liv. : Muson dei Sassi
 1°liv. : Muson dei Sassi - 2°liv. : Muson dei Sassi
 1°liv. : Muson Vecchio - 2°liv. : Fosso Acqua Lunga
 1°liv. : Muson Vecchio - 2°liv. : Rustega dx Muson
 1°liv. : Marzenego - 2°liv. : Musonello
 1°liv. : Marzenego - 2°liv. : Musonello

Confine sottobacini
 - - - - -

Rete principale
 - - - - -

Rete minore rilevata
 Classe di sezione
 - - - - - fino a 1 m²
 - - - - - da 1 a 3 m²
 - - - - - da 3 a 5 m²
 - - - - - > di 5 m²
 - - - - - Rete minore non classificata
 - - - - - Affossature scomparse

Tombinamenti
 Sezione circolare: Classe di diametro
 - - - - - fino a 0.50 m
 - - - - - da 0.50 a 1.50 m
 - - - - - > di 1.50 m
 Sezione non circolare: Classe di sezione
 - - - - - fino a 0.50 m²
 - - - - - da 0.50 a 1.50 m²
 - - - - - > di 1.50 m²
 - - - - - Tombinamento non classificato

Capofossi
Rete minore areale
 - - - - -

Fognatura bianca
 Classe di diametro
 - - - - - fino a 0,3 m
 - - - - - tra 0,3 e 0,6 m
 - - - - - > di 0,6 m
 Condotte scatoletti

Fognatura mista
 Classe di diametro
 - - - - - fino a 0,3 m
 - - - - - tra 0,3 e 0,6 m
 - - - - - > di 0,6 m
 Condotte scatoletti

Fognatura nera intercomunale - A.T.S.
 - - - - -

Depuratori
 - - - - -

Manufatti di fognatura
 Tipologia
 ● pozzetto di ispezione
 ● pozzetto partitore
 ● ispezione su condotta
 ● pozzo perdenite
 ● scarico
 > Direzione di flusso rilevata
 > Direzione di flusso ipotizzata

