

Comune di CASTELFRANCO VENETO

Via S. Maria Code 2 - 31044 Montebelluna (TV)
 T. 0423 7354 - F. 0423 735500 - e.comune.castelfrancoveneto@comcastel.it

Consorzio di bonifica PIAVE

Via S. Maria Code 2 - 31044 Montebelluna (TV)
 T. 0423 2917 - F. 0423 91444 - e.info@consorzio-piave.it

PIANO COMUNALE DELLE ACQUE

1 in base all'Art. 20 - Sicurezza Stradale delle N.T.A. Vastate al P.P.R.C. - Regione del Veneto approvato con Dgr n. 427 del 10 aprile 2013.

G.02.02.06.01
Carta delle geometrie rilevate
Tavole di dettaglio della fognatura meteorica
Castelfranco centro Ovest

DATA	CODICE ELABORATO	PROGETTO ED ELABORAZIONE DEL PIANO
Marzo 2018	NE1001-G.02.02.06.01	Progettata
SCALA	FILE	
1:2000		

COMMITTENTE	PROGETTISTA
Comune di Castel Franco Veneto Sindaco Stefano Marcon Dirigente Settore Tecnico Arch. Lucia Pizzobon	dot. ing. Anna Chiara Bixio

REV. N°	DATA	MOTIVO DELLA REVISIONE	ELABORATO	VERIFICATO	APPROVATO
00	Giù 2017	Emissione	NE	CV	DT
01	Mar 2018	Rev. Osservazioni CdB Piave	NE	CV	ACB

E' consentita la riproduzione a fini figurati e tabulari del Piano delle Acque comunale previa autorizzazione del Comune di Castel Franco Veneto, citando gli estensori della pubblicazione.

LEGENDA

Confine comunale

●●●●●

Rete principale

—

Rete minore rilevata

— (fino a 1 m²)
 — (da 1 a 3 m²)
 — (da 3 a 5 m²)
 — (> di 5 m²)

— Rete minore non classificata
 — Affossature scomparse

Tombinamenti

Sezione circolare: Classe di diametro
 - - - - - fino a 0,50 m
 - - - - - da 0,50 a 1,50 m
 - - - - - > di 1,50 m

Sezione non circolare: Classe di sezione
 - - - - - fino a 0,50 m²
 - - - - - da 0,50 a 1,50 m²
 - - - - - > di 1,50 m²

— Tombinamento non classificato

Capofossi

> Direzione di flusso rilevata
 > Direzione di flusso ipotizzata

Rete minore areale

■

Fognatura bianca

Classe di diametro
 - - - - - fino a 0,3 m
 - - - - - tra 0,3 e 0,6 m
 - - - - - > di 0,6 m

Condotte scatoletti

Fognatura mista

Classe di diametro
 - - - - - fino a 0,3 m
 - - - - - tra 0,3 e 0,6 m
 - - - - - > di 0,6 m

Condotte scatoletti

Fognatura nera intercomunale - A.T.S.

■


Depuratori

■

Manufatti di fognatura

Tipologia

● pozzetto di ispezione
 ● pozzetto partitore
 ● ispezione su condotta
 ● pozzo perdente
 ● scarico

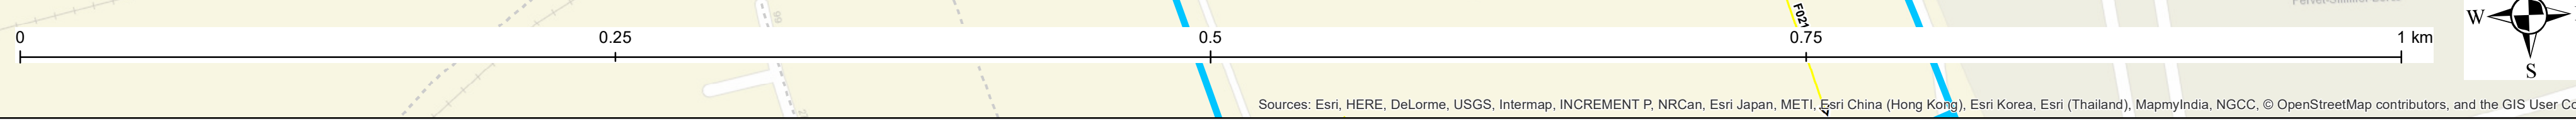

Sources: Esri, HERE, DeLorme, USGS, Intermap, INCREMENT P, NRCan, Esri Japan, METI, Esri China (Hong Kong), Esri Korea, Esri (Thailand), MapmyIndia, NGCC, © OpenStreetMap contributors, and the GIS User Community