

**LEGENDA**

**Confine comunale**  
 ●●●●● Confine comunale

**Rete principale**  
 — Rete principale

**Rete minore rilevata**  
 — Rete minore rilevata

**Classe di sezione**  
 — fino a 1 m<sup>2</sup>  
 — da 1 a 3 m<sup>2</sup>  
 — da 3 a 5 m<sup>2</sup>  
 — > di 5 m<sup>2</sup>

**Rete minore non classificata**  
 - - - - - Rete minore non classificata

**Affossature scompare**  
 - - - - - Affossature scompare

**Tombinamenti**  
 Sezione circolare: Classe di diametro  
 - - - - - fino a 0,50 m  
 - - - - - da 0,50 a 1,50 m  
 - - - - - > di 1,50 m

**Sezione non circolare: Classe di sezione**  
 - - - - - fino a 0,50 m<sup>2</sup>  
 - - - - - da 0,50 a 1,50 m<sup>2</sup>  
 - - - - - > di 1,50 m<sup>2</sup>

**Tombinamento non classificato**  
 - - - - - Tombinamento non classificato

**Capofossi**  
 > Direzione di flusso rilevata  
 > Direzione di flusso ipotizzata

**Rete minore areale**  
 ■ Rete minore areale

**Fognatura bianca**  
 Classe di diametro  
 - - - - - fino a 0,3 m  
 - - - - - tra 0,3 e 0,6 m  
 - - - - - > di 0,6 m

**Condotte scatorali**  
 - - - - - Condotte scatorali


**Fognatura mista**  
 Classe di diametro  
 - - - - - fino a 0,3 m  
 - - - - - tra 0,3 e 0,6 m  
 - - - - - > di 0,6 m

**Condotte scatorali**  
 - - - - - Condotte scatorali

**Fognatura nera intercomunale - A.T.S.**  
 - - - - - Fognatura nera intercomunale - A.T.S.

**Depuratori**  
 ■ Depuratori

**Manufatti di fognatura**  
 Tipologia  
 ● pozzetto di ispezione  
 ● pozzetto partitore  
 ● ispezione su condotta  
 ● pozzo perdente  
 ● scarico

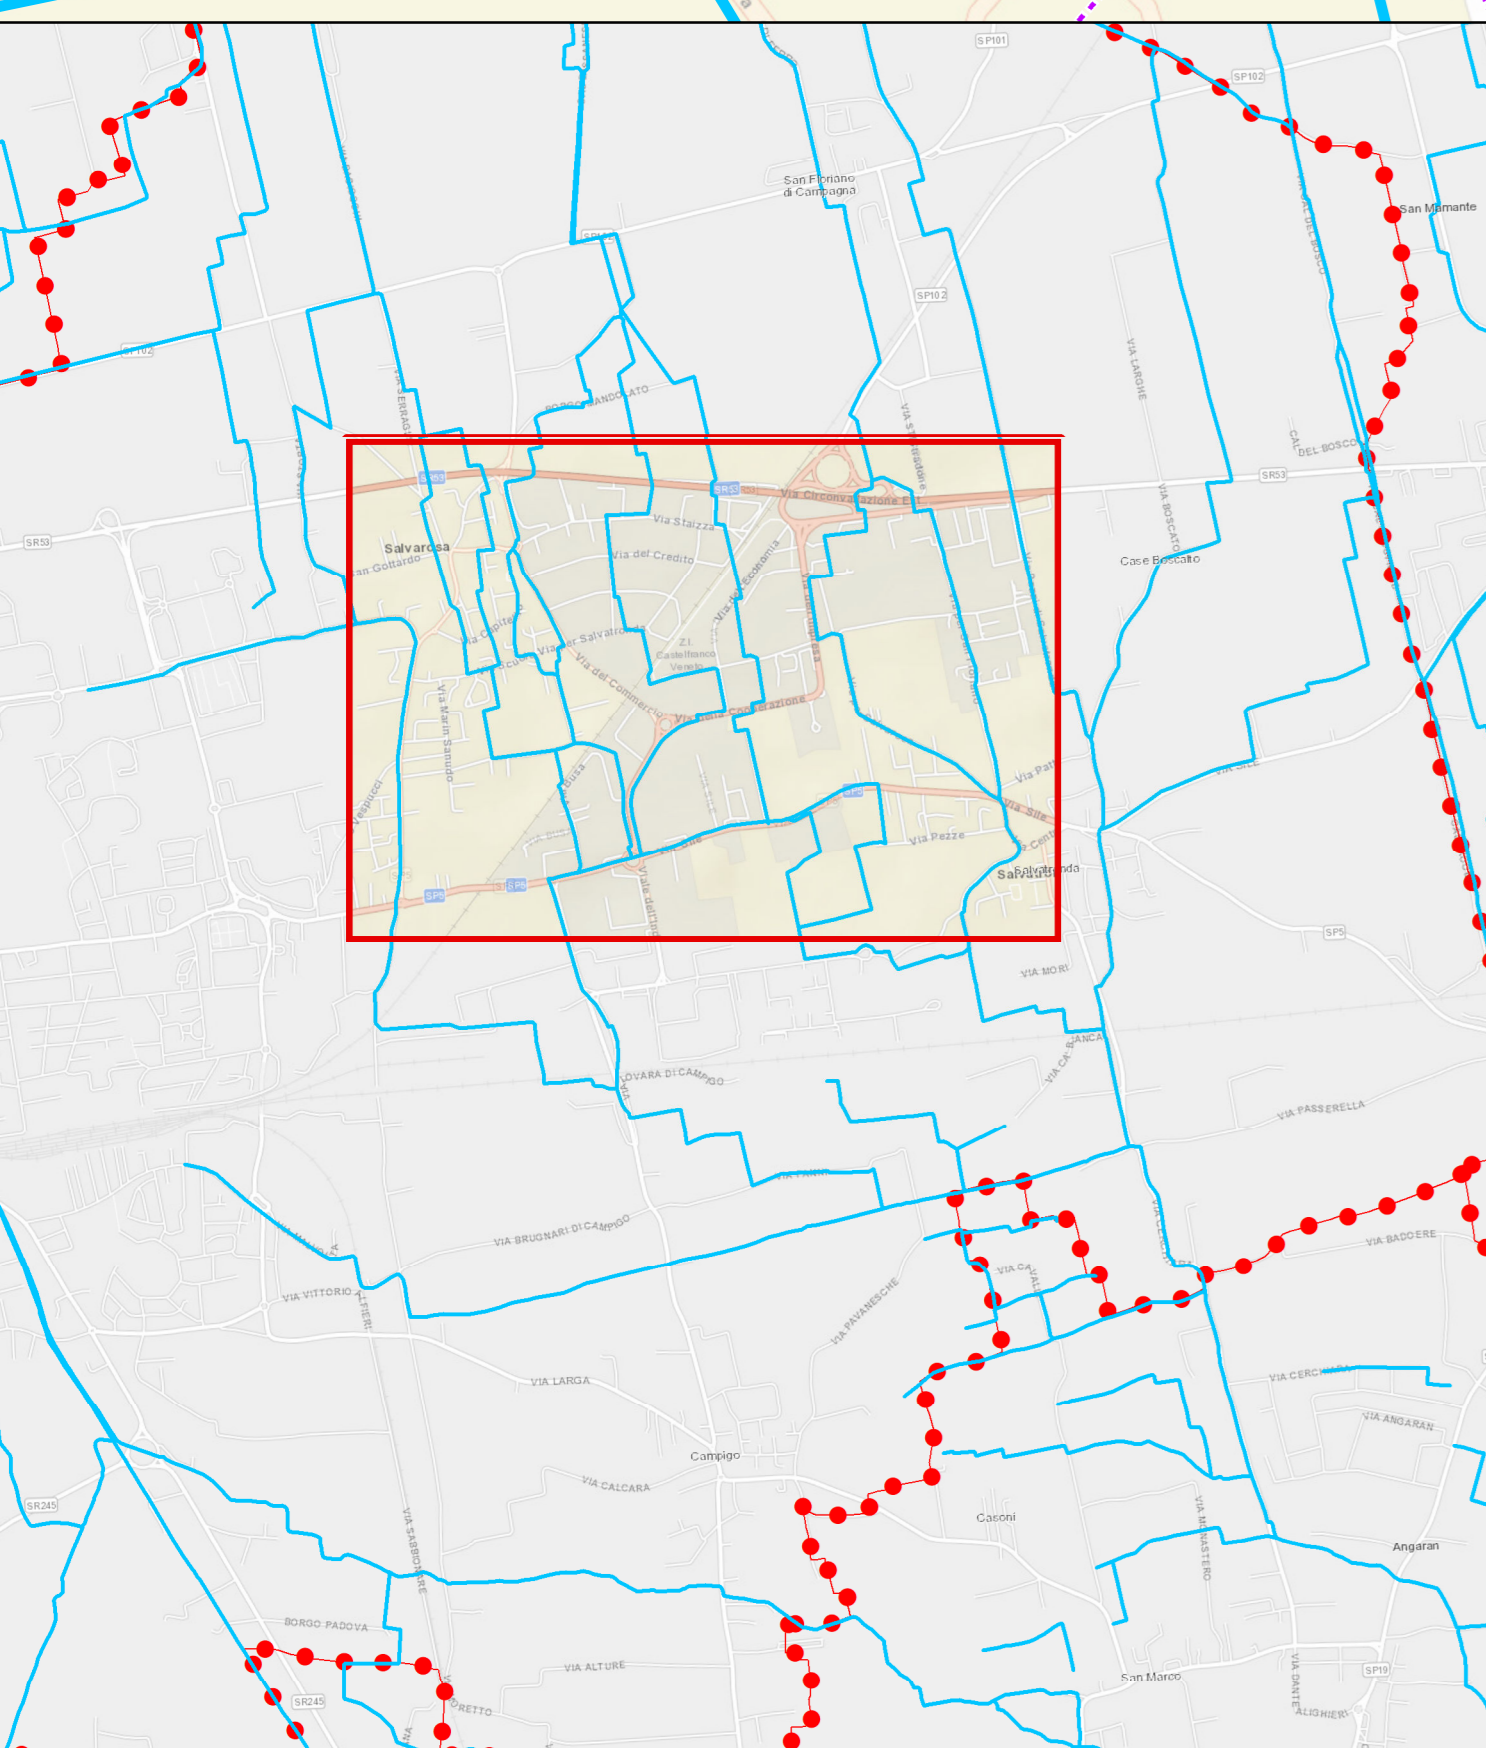

**Comune di CASTELFRANCO VENETO**  **Consorzio di bonifica PIAVE** 

Via S. Maria, 28 - 31032 Castel Franco Veneto (TV) - Tel. 0423 7554 - 0423 75550 - e-mail: comune.castelfrancoveneto@comcast.net

Via S. Maria, 28 - 31034 Montebelluna (TV) - Tel. 0423 2917 - 0423 01444 - e-mail: info@consorzio-piave.it

**PIANO COMUNALE DELLE ACQUE**  
 L. in attuazione dell'art. 20 - Sicurezza idraulica delle N.T.A. Vastine di FFRCC - Regione del Veneto (approvato con Dgr. n. 427 del 10 aprile 2013)

**G.02.02.06.06**  
 Carta delle geometrie rilevate  
 Tavole di dettaglio della fognatura meteorica  
 Zona Industriale Nord

DATA	CODICE ELABORATO	PROGETTO ED ELABORAZIONE DEL PIANO
Marzo 2018	NE1001-G.02.02.06.06	Progettata
SCALA	FILE	Prof. ing. Vincenzo Bixio
1:2000		dot. ing. Anna Chiara Bixio

**Comune di Castel Franco Veneto**  
 Sindaco: Stefano Marcon  
 Dirigente Settore Tecnico: Arch. Lucia Pizzobon

**Gruppo di lavoro:**  
 dot. ing. Davide Battin  
 dot. ing. Marco Rossi Denza  
 dot. ing. Corrado Vazzoler

REV. N°	DATA	MOTIVO DELLA REVISIONE	ELABORATO	VERIFICATO	APPROVATO
00	Giù 2017	Emissione	NE	CV	DT
01	Mar 2018	Rev. Osservazioni CdB Piave	NE	CV	ACB

È consentita la riproduzione a fini figurati, tabellari e tavole del Piano delle Acque comunale presso autorizzazione del Comune di Castel Franco Veneto, citando gli estensori della pubblicazione.

Source: Esri, HERE, DeLorme, USGS, Intermap, INCREMENT P, NRCan, Esri Japan, METI, Esri China (Hong Kong), Esri Korea, Esri (Thailand), MgmIndia, NGCC, © OpenStreetMap contributors, and the GIS User Community