

PIANO COMUNALE DELLE ACQUE

La legge dell'Art. 20 - Statuto Urbanistico della N.T.A. Veneta al PTSC - Regione del Veneto approvata con Dgr n. 427 del 10 aprile 2013



G.02.03.02
Carta delle criticità riscontrate
Bacino: Muson Vecchio - Muson dei Sassi - Marzenego

DATA	CODICE ELABORATO	PROGETTO ED ELABORAZIONE DEL PIANO
Marzo 2018	NE1001-G.02.03.02	Progettista
SCALA	1:5000	prof. ing. Vincenzo Bialo
COMITENTE	Comune di Castel Franco Veneto	dot. ing. Anna Chiara Bizio
Gruppo di lavoro dot. ing. Davide Battin dot. ing. Marco Rossi Denza dot. ing. Corrado Vazzoler		

REV. N°	DATA	MOTIVO DELLA REVISIONE	REDATTO	VERIFICATO	APPROVATO
00	Giu 2017	Emissione	NE	CV	DT
01	Mar 2018	Rev. Oss. CoB Piave	NE	CV	ACB

E' consentita la riproduzione di testi, figure, tabelle e tavole del Piano delle Acque comunale previa autorizzazione del Comune di Castel Franco Veneto, stando ai termini della pubblicazione.

LEGENDA

Confine comunale
 - - - - -

Bacini
 1°liv. : Muson dei Sassi - 2°liv. : Muson dei Sassi
 1°liv. : Muson dei Sassi - 2°liv. : Avenale
 1°liv. : Muson Vecchio - 2°liv. : Fosso Acqua Lunga
 1°liv. : Muson Vecchio - 2°liv. : Rustega dx Muson
 1°liv. : Marzenego - 2°liv. : Musonello
 1°liv. : Marzenego - 2°liv. : Acqualonga

Confine sottobacini
 - - - - -

Rete principale
 - - - - -

Rete minore areale
 - - - - -

Rete minore rilevata
 Stato di manutenzione
 - - - - - Pulizia non necessaria
 - - - - - Pulizia auspicabile
 - - - - - Pulizia necessaria
 - - - - - Non classificato
 - - - - - Affossature scomparse



Tombini
 Stato manutenzione
 - - - - - Pulizia non necessaria
 - - - - - Pulizia auspicabile
 - - - - - Pulizia necessaria
 - - - - - Non classificato

Capofossi
 - - - - -

Fognatura
 Tipo
 - - - - - Bianca
 - - - - - Mista
 - - - - - Nera intercomunale - A.T.S.

Criticità riscontrate
 > Direzione di flusso rilevata
 > Direzione di flusso ipotizzata

Depuratori
 - - - - -

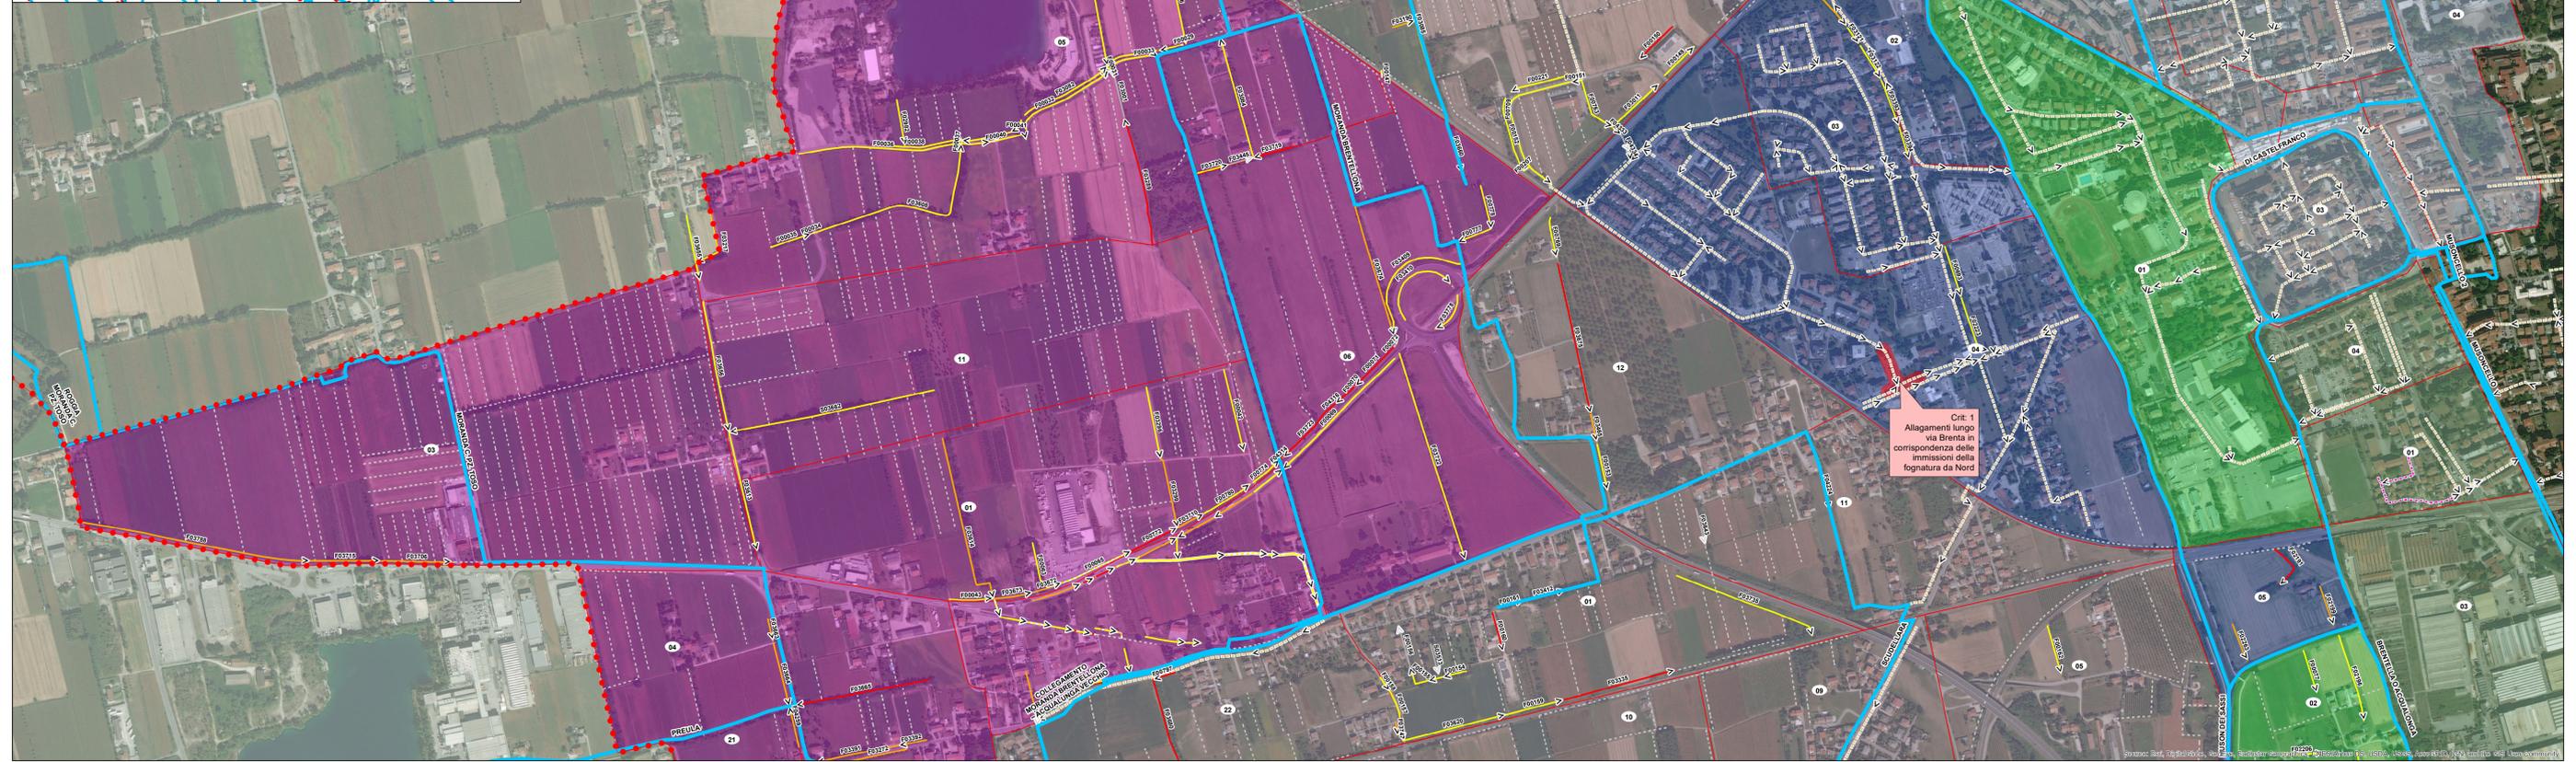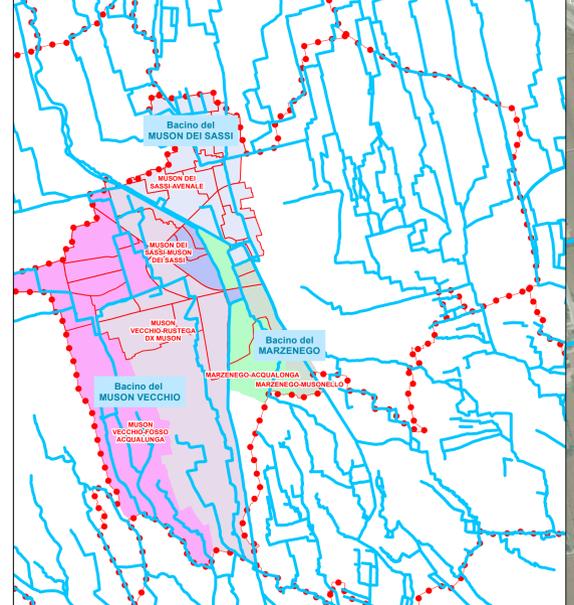

Crit. 1
 Allagamenti lungo
 via Brenta in
 corrispondenza delle
 immissioni della
 fognatura da Nord