

Int. 2
Ricalibratura e
riscossamento
affossatura,
sostituzione
tombini con DN 50

Comune di CASTELFRANCO VENETO  **Consorzio di bonifica PIAVE** 

Via S. Maria, 36 - 31033 Castel Franco Veneto (TV)
Tel. 0422 72541 - Fax 0422 72542 - e-mail: comune.castelfranco@comcast.it


Via S. Maria in Colle, 1 - 31044 Montebelluna (TV)
Tel. 0422 91111 - Fax 0422 91100 - e-mail: info@consorzio-piave.it

PIANO COMUNALE DELLE ACQUE
(ai sensi dell'Art. 20 - Sicurezza idraulica della N. 2/A - Variante al D.P.R.C. - Regione del Veneto approvata con D.G. n. 427 del 10 aprile 2013)



G.03.02
Carta degli interventi di piano
Bacino: Marzenego - Dese - Zero

DATA	CODICE ELABORATO	PROGETTO ED ELABORAZIONE DEL PIANO				
Marzo 2018	NE1001-G.03.02	Progettista				
FILE		prof. ing. Vincenzo Bixio				
SCALA	1:5'000					
COMMITTENTE	Comune di Castel Franco Veneto	dott. ing. Anna Chiara Bixio				
	Sinistro					
	Stefano Marcon					
	Direttore Settore Tecnico					
	Arch. Luca Pozzobon					
		Gruppo di lavoro				
		dott. ing. Davide Ballin				
		dott. ing. Marco Rossi Denza				
		dott. ing. Corrado Vazzoler				
REV. N°	DATA	POTIVO DELLA REVISIONE	REDATTO	VERIFICATO	APPROVATO	DT
00	Giù 2017	Emissione	NE	CV	ACB	
01	Mar 2018	Rev. Oss. CGB Piave	NE	CV	ACB	

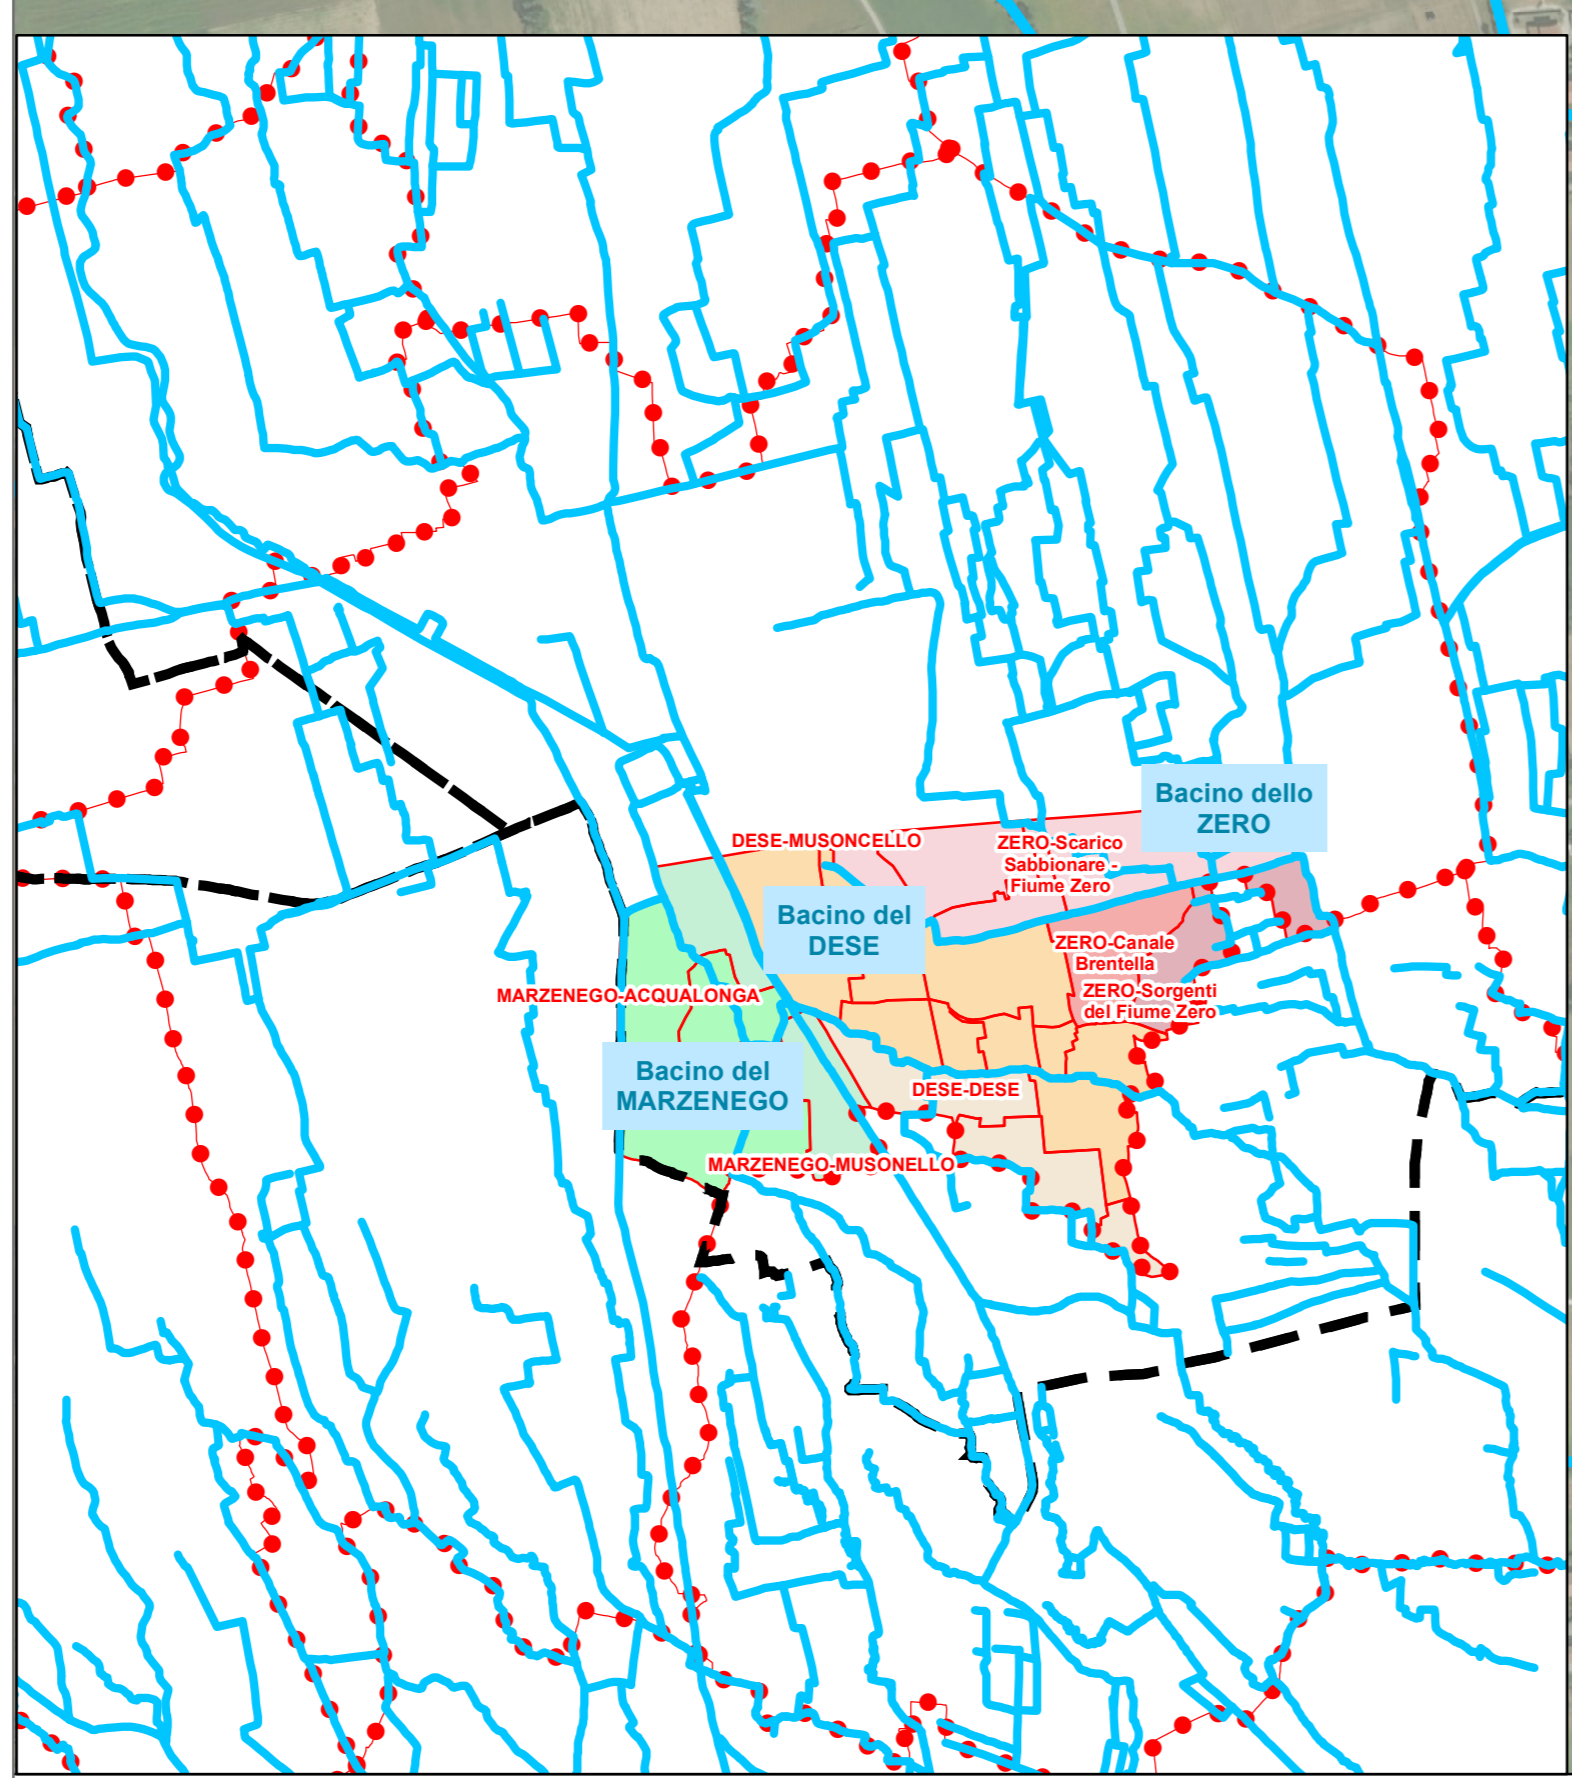

LEGENDA

Confine comunale
●●●●●

Bacini
1°liv.: Marzenego - 2°liv.: Musonello
1°liv.: Marzenego - 2°liv.: Acqualonga
1°liv.: Dese - 2°liv.: Dese
1°liv.: Dese - 2°liv.: Musonello
1°liv.: Zero - 2°liv.: Scarico Sabbionare
1°liv.: Zero - 2°liv.: Canale Brentella
1°liv.: Zero - 2°liv.: Sorgenti del fiume Zero

Confine sottobacini
□

Rete principale
—

Rete minore areale
—

Rete minore rilevata
—

Tombini
Stato manutenzione
● Pulizia non necessaria
● Pulizia auspicabile
● Pulizia necessaria
● Non classificato

Capofossi
—

Fognatura
Tipo
— Mista
— Bianca
— Nera intercomunale - A.T.S.

Interventi di piano
— Direzione di flusso rilevata
— Direzione di flusso ipotizzata

Depuratori
■

— Manutenzione non necessaria
— Manutenzione auspicabile
— Manutenzione necessaria
— Non classificato
— Affossature scomparse

