


KEYPLAN
scala 1:500

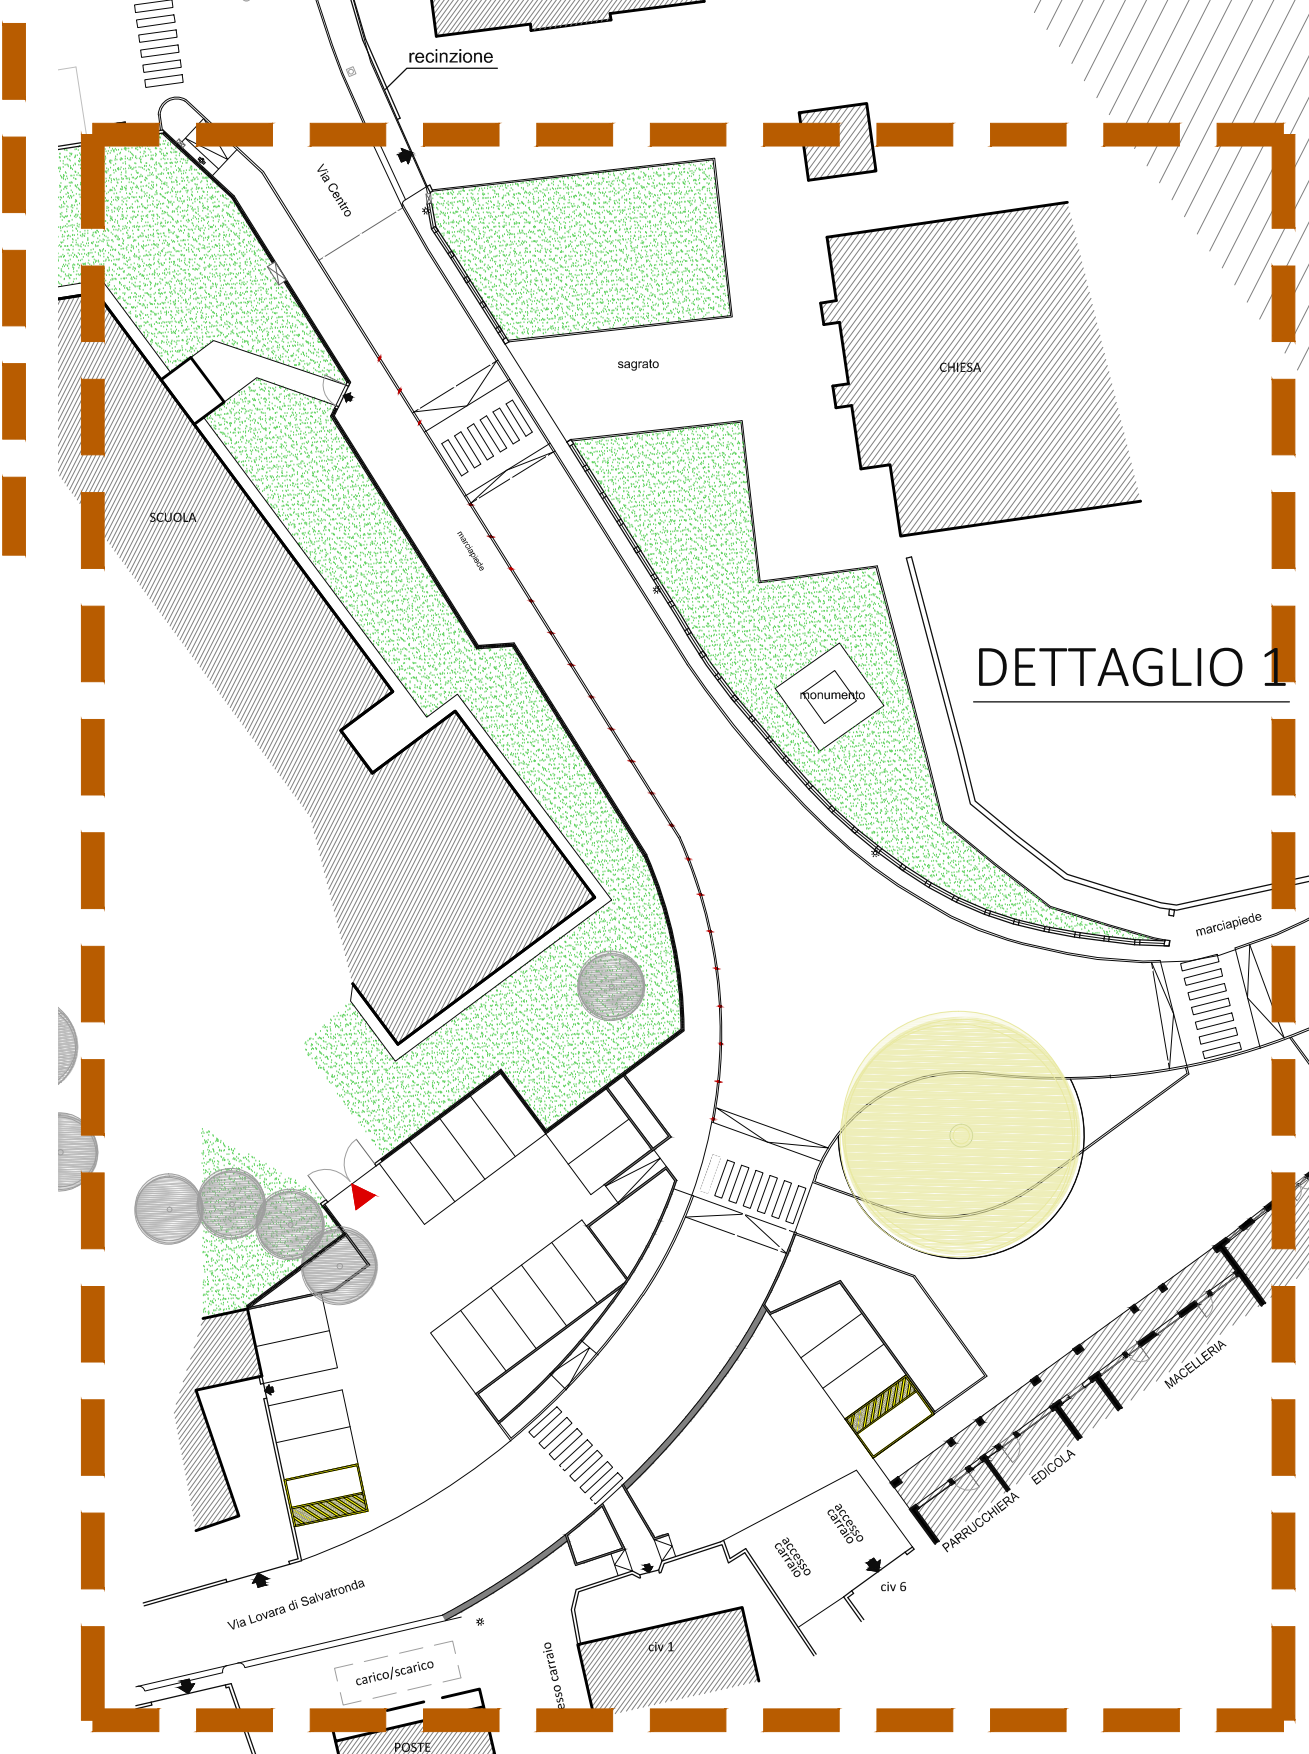

SCUOLA

DETTAGLIO 1

sagrato

CHIESA

monumento

marciapiede

accesso
carraio

civ 6

PARRUCCHIERA
EDICOLA

Via Lovara di Salvatronda

<p>Finanziato dall'Unione europea NextGenerationEU</p>	
<p>PIANO NAZIONALE DI RIPRESA E RESILIENZA (PNRR) - MISSIONE 5 COMPONENTE 2 INVESTIMENTO) SUBINVESTIMENTO 2.1 "RIGENERAZIONE URBANA"</p>	
Comune	CASTELFRANCO VENETO (TV)
Committente	<p>COMUNE DI CASTELFRANCO Via Francesco Maria Preti n° 36 31033 Castelfranco Veneto (TV)</p>
Oggetto	<p>RIQUALIFICAZIONE DEL CENTRO DI SALVATRONDA. REALIZZAZIONE DI UNA PIAZZETTA A SALVATRONDA NELL'INCROCIO TRA VIA CENTRO E VIA LOVARA. CUP: D21821000850004</p> <p>PROGETTO ESECUTIVO</p>
data	febbraio 2023
dati catastali	CASTELFRANCO VENETO C.T. - Fg. 50-52

07E.R1

scale 1:100
STATO DI PROGETTO
PLANIMETRIA QUOTE DI PROGETTO 1/2

PLANIMETRIA DI PROGETTO
DETTAGLIO 1 AREA INTERVENTO
scala 1:100