



Sezione 6a

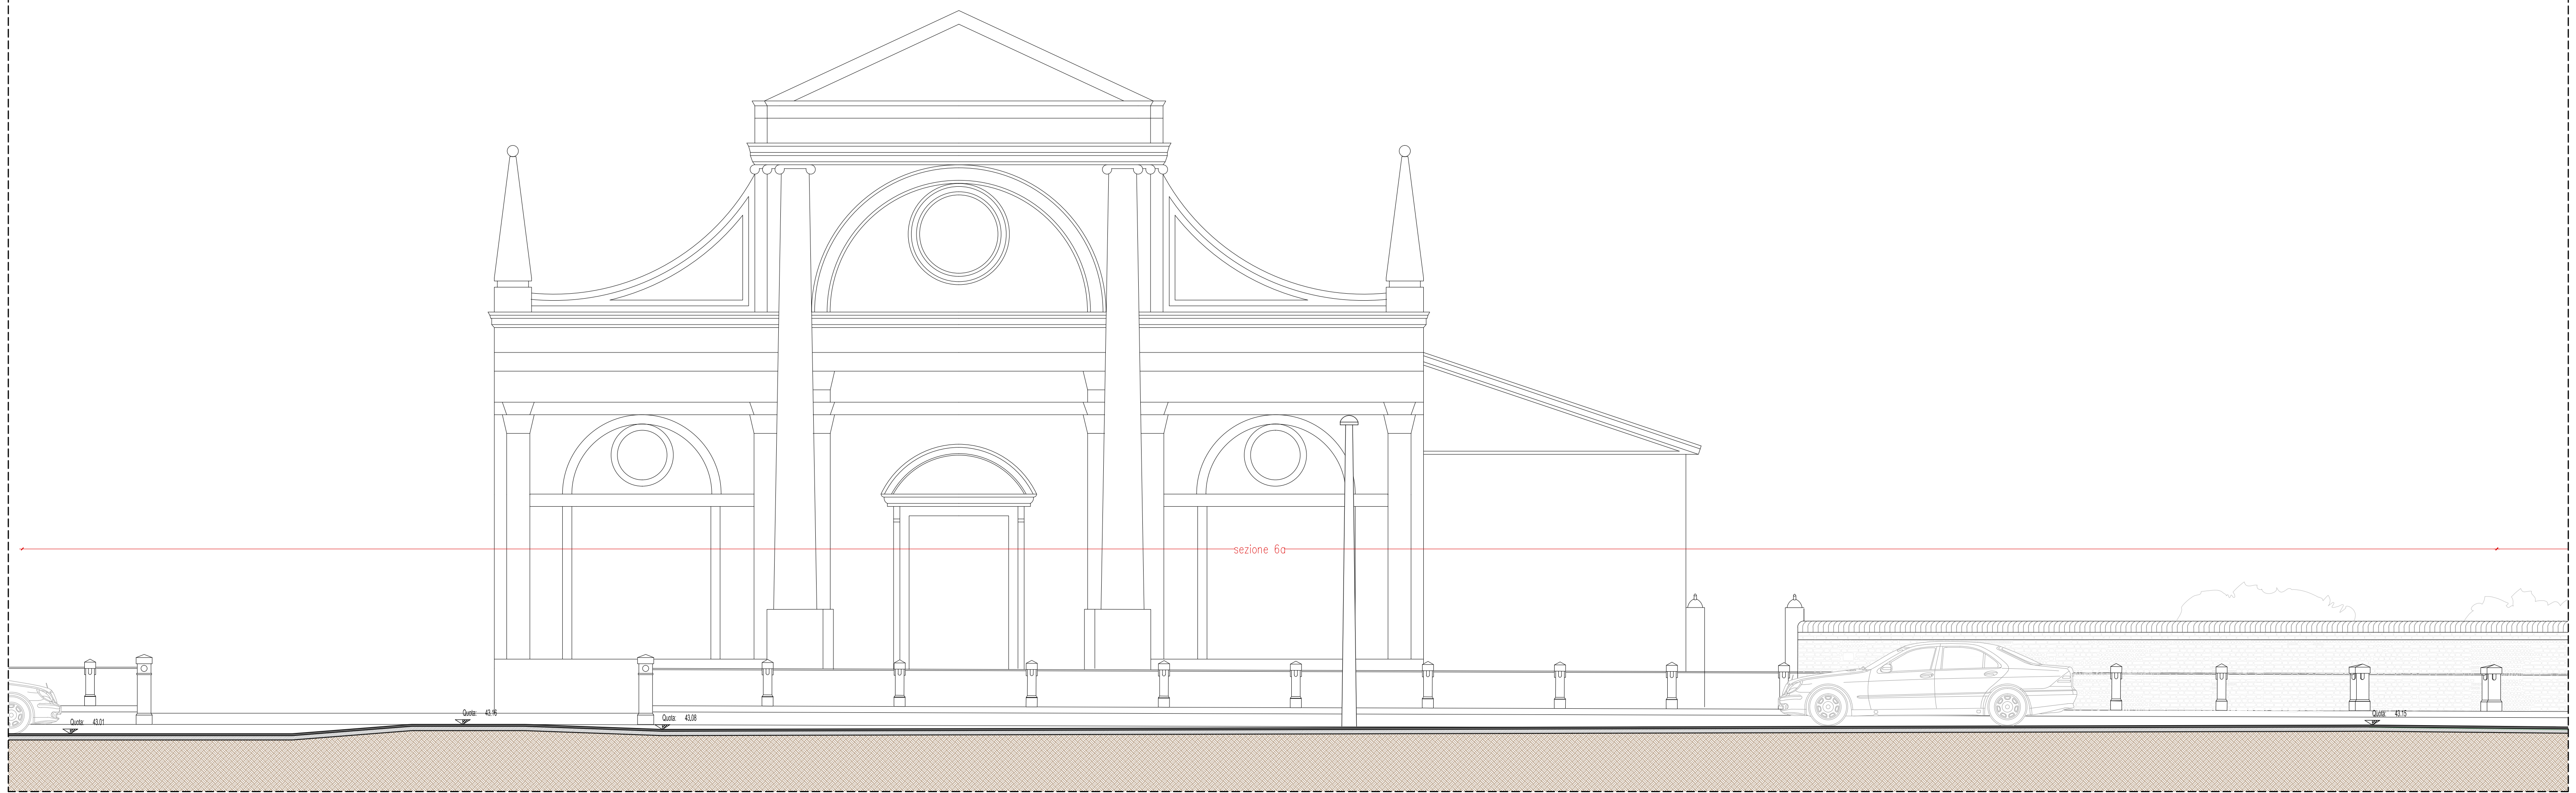

Sezione 6b

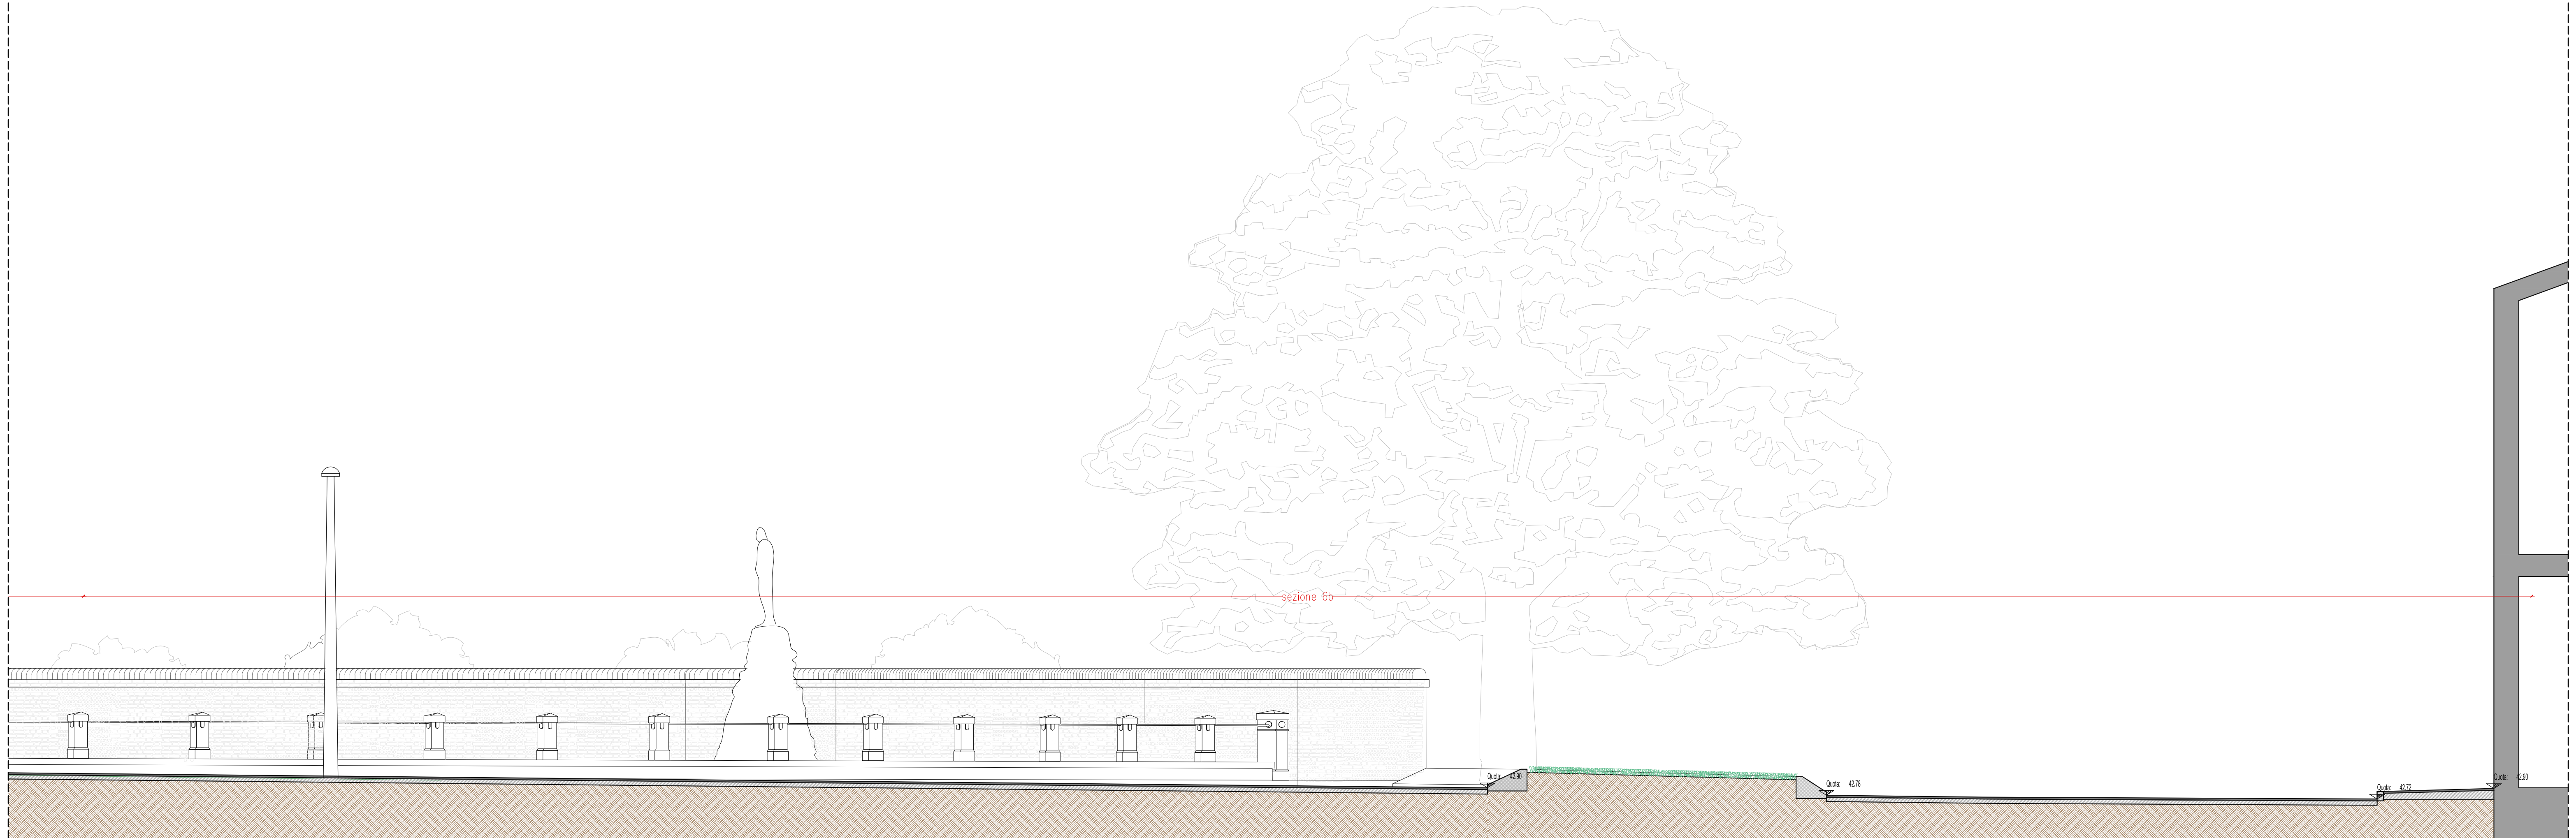

Progettista
Gianluca Pelloia
ARCHITETTO
Via della Borsa, 186
31033 Castelfranco Veneto (TV)
tel. e fax 0423 495899
email info@gianlucapelloia.it
www.gianlucapelloia.it

Finanziato dall'Unione europea
NextGenerationEU

PIANO NAZIONALE DI RIPRESA E RESILIENZA (PNRR) – MISSIONE 5 COMPONENTE 2
INVESTIMENTO/SUBINVESTIMENTO 2.1 "RIGENERAZIONE URBANA"

Comune CASTELFRANCO VENETO (TV)

Committente  COMUNE DI CASTELFRANCO
Via Francesco Maria Preti n° 36
31033 Castelfranco Veneto (TV)





Oggetto RIQUALIFICAZIONE DEL CENTRO DI SALVATRONDA.
REALIZZAZIONE DI UNA PIAZZETTA A SALVATRONDA
NELL'INCROCIO TRA VIA CENTRO E VIA LOVARA.
CUP: D21B21000850004

PROGETTO ESECUTIVO



data febbraio 2023

dati catastali CASTELFRANCO VENETO
C.T. - Fg. 50-52

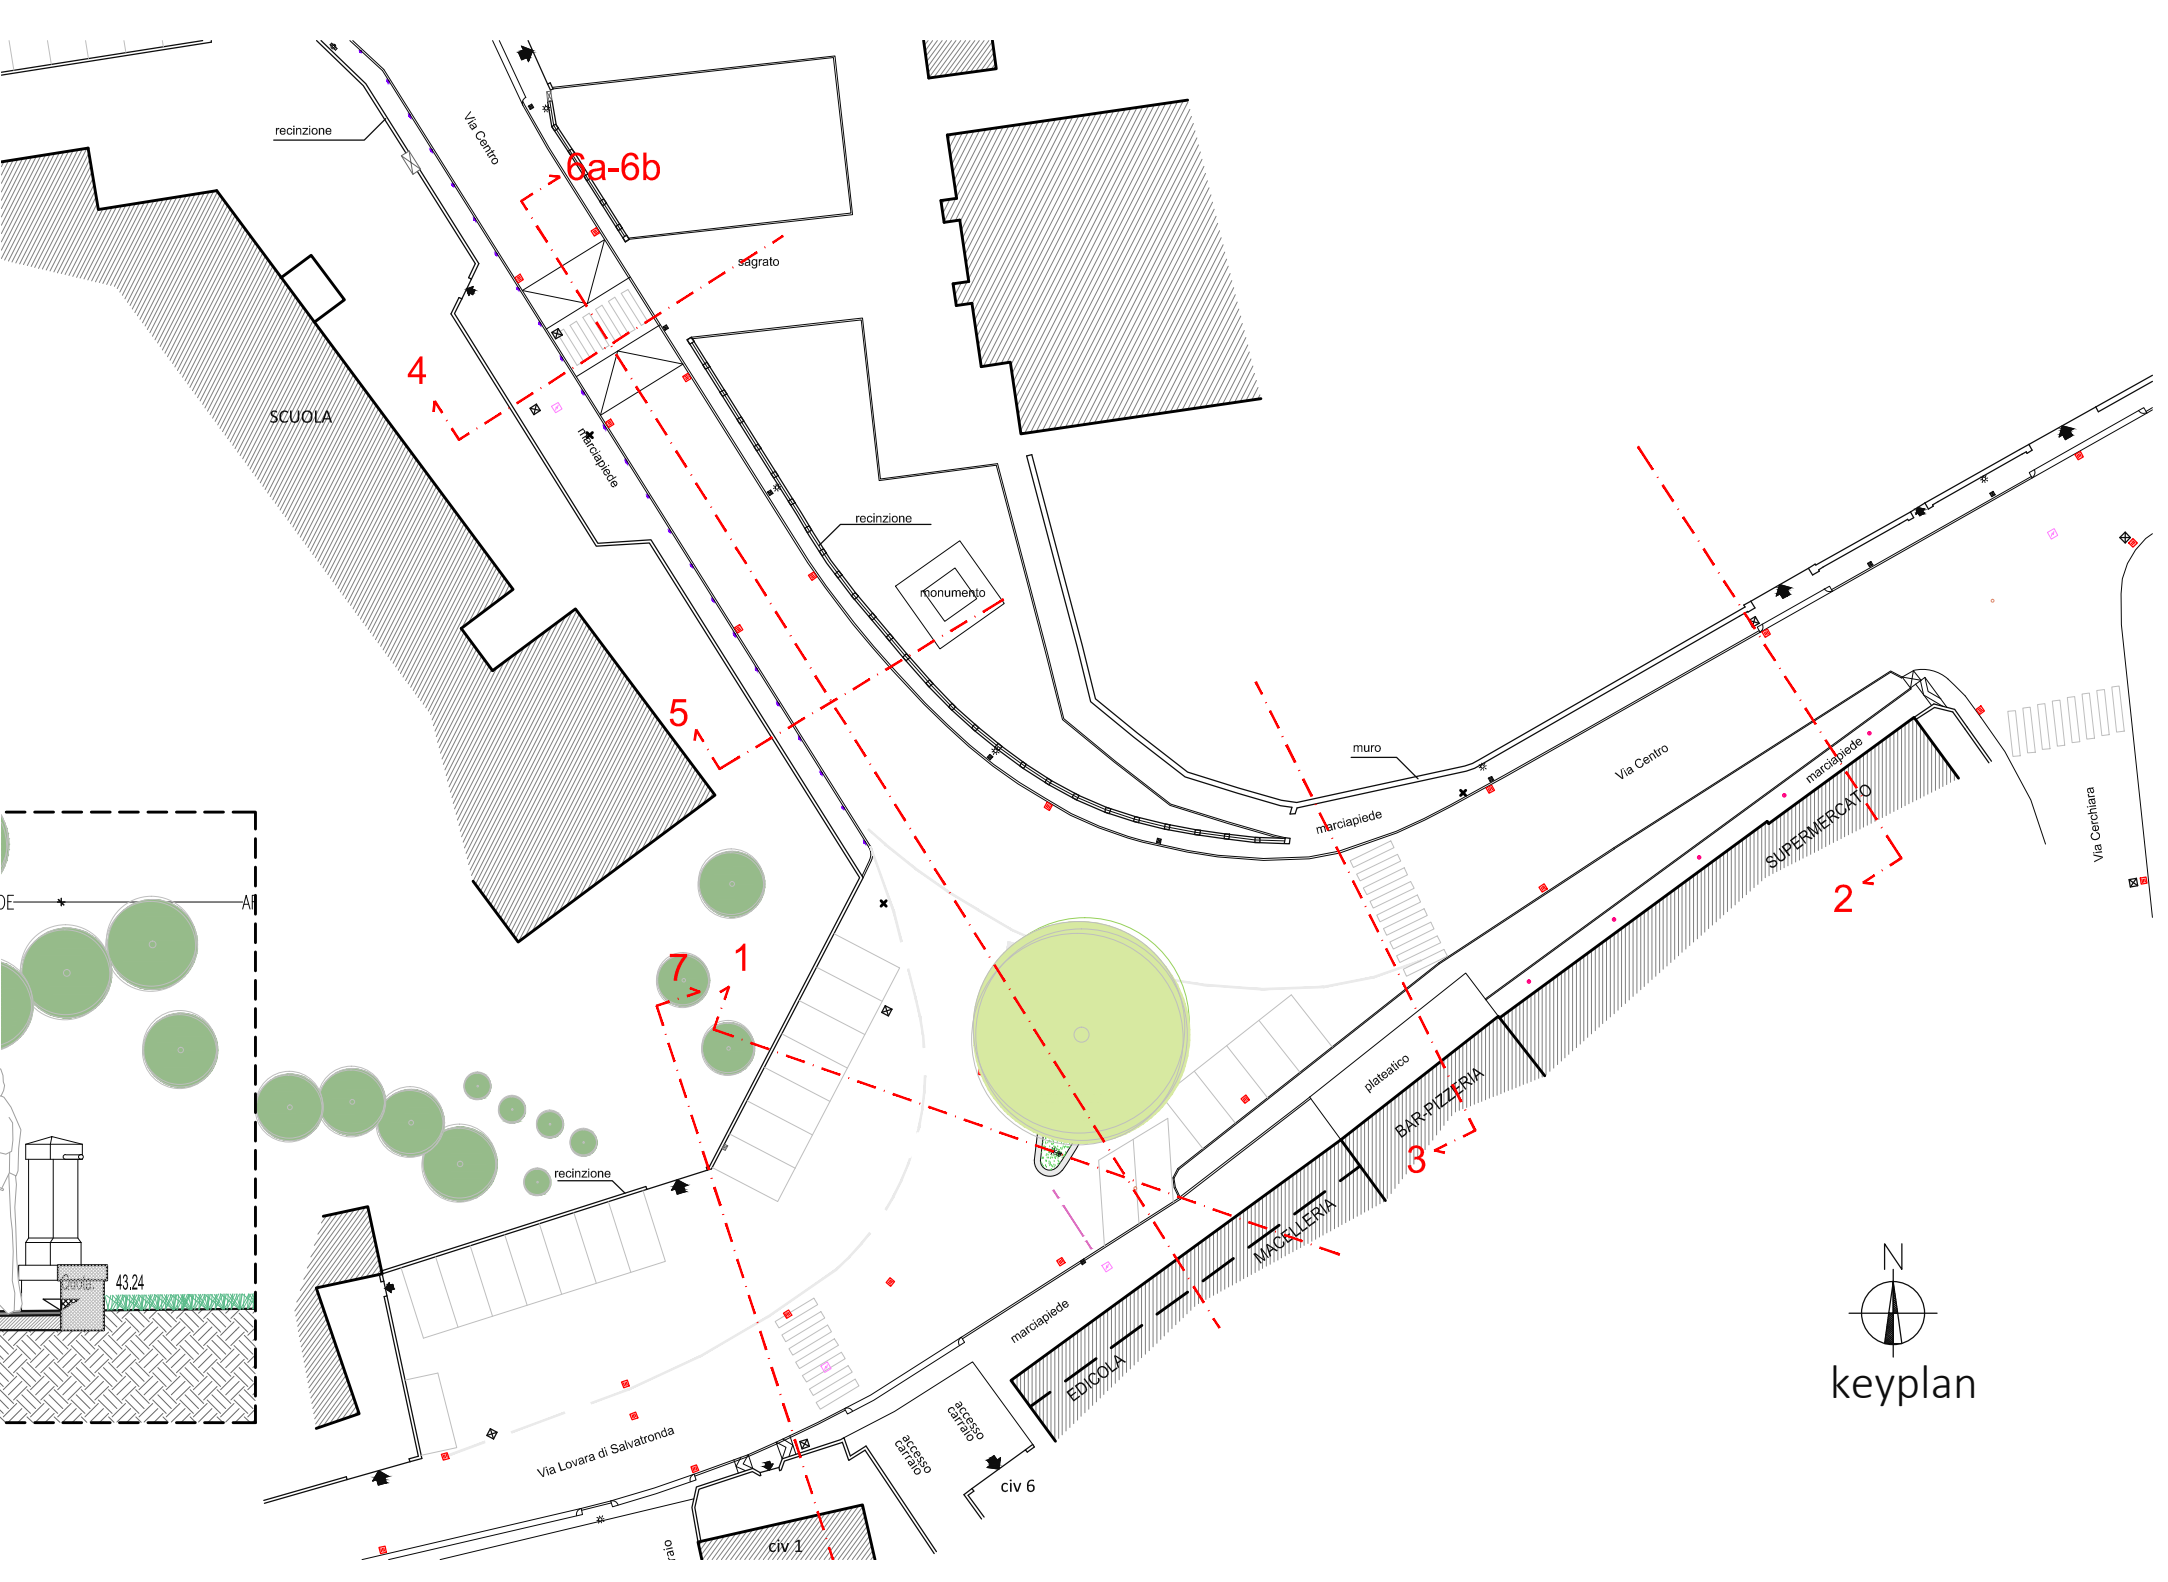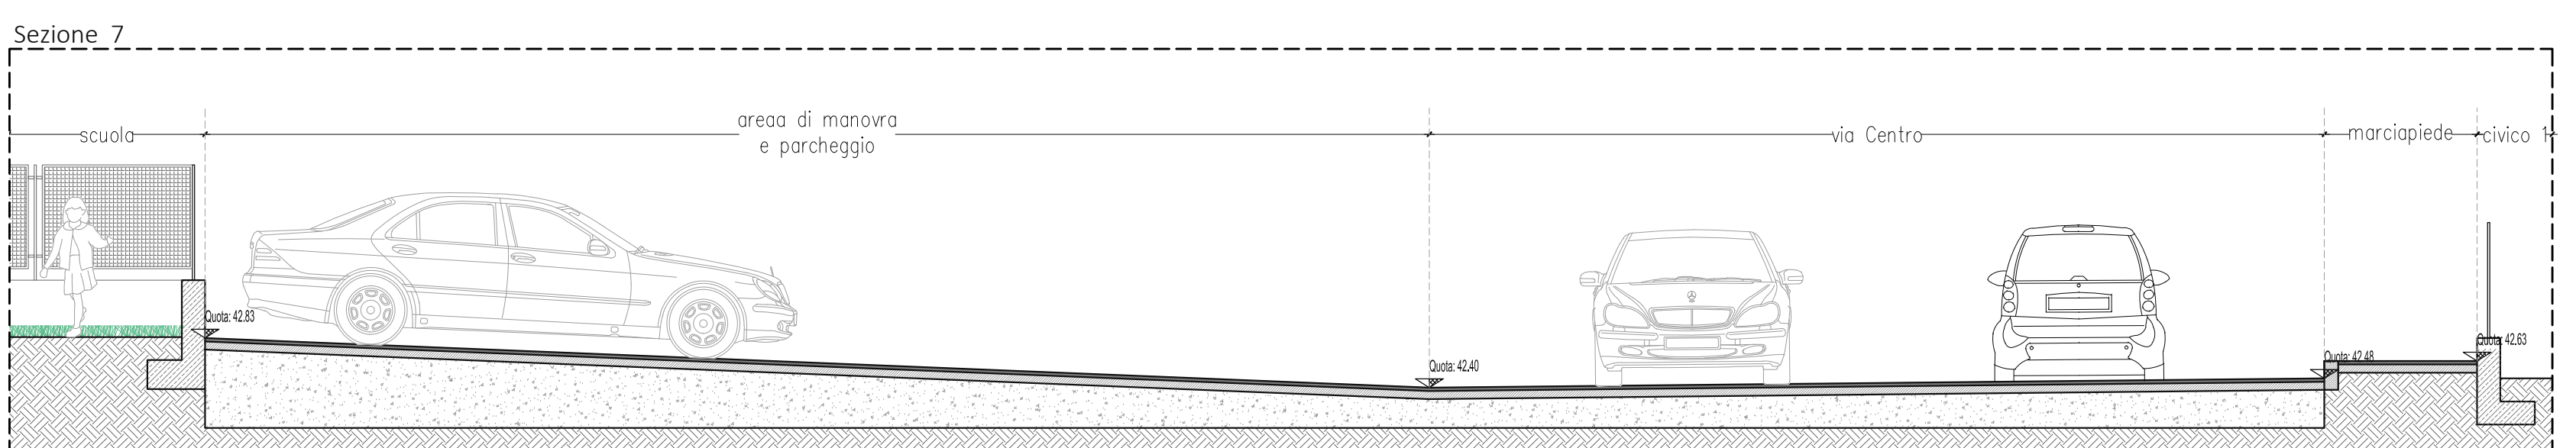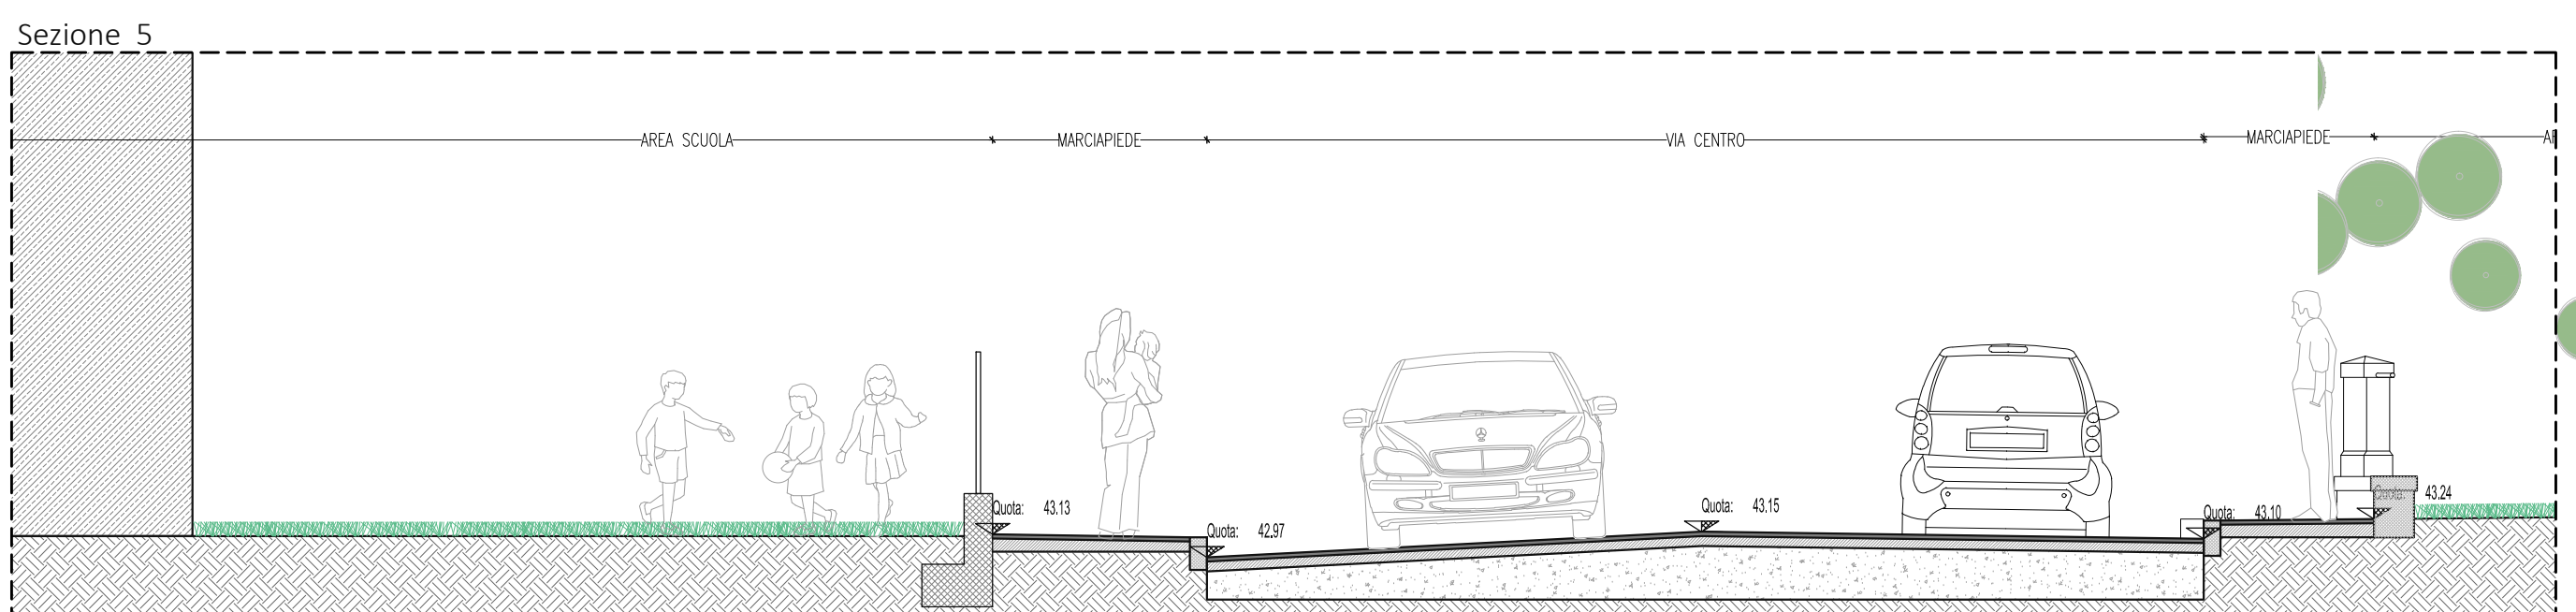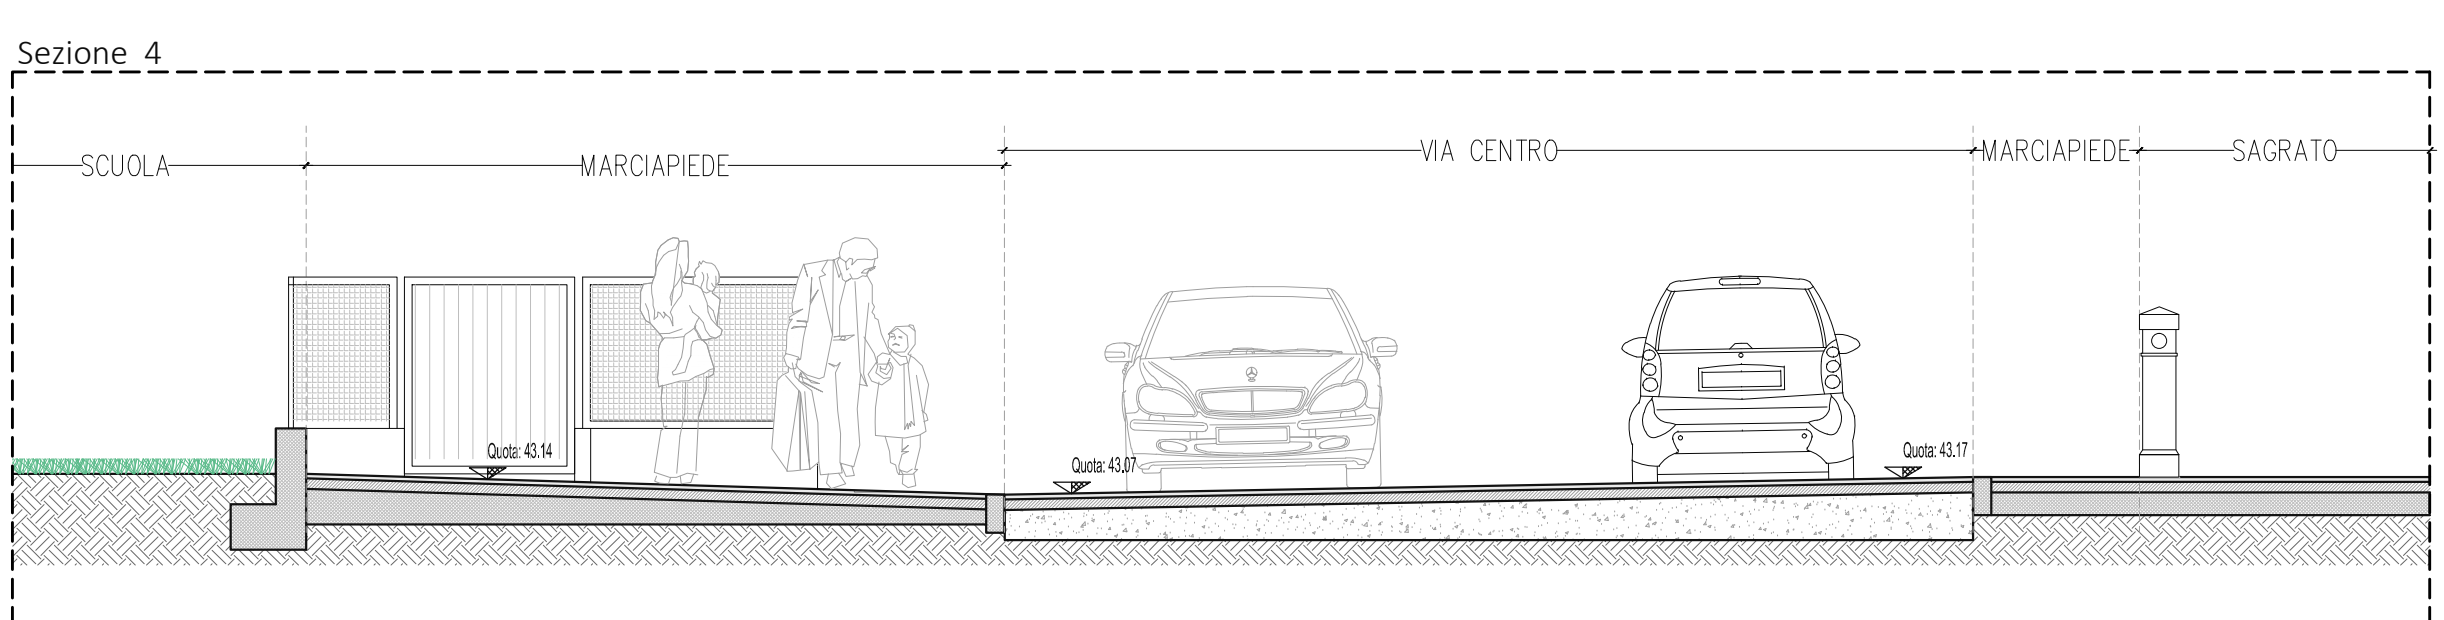

scale 1:50

STATO DI RILIEVO
SEZIONI 4 - 5 - 6 - 7