

**LEGENDA**

**Confine comunale**  
 ●●●●●

**Rete principale**  
 —

**Rete minore rilevata**  
 Classe di sezione  
 — fino a 1 m<sup>2</sup>  
 — da 1 a 3 m<sup>2</sup>  
 — da 3 a 5 m<sup>2</sup>  
 — > di 5 m<sup>2</sup>  
 — Rete minore non classificata  
 — Affossature scomparse

**Tombinamenti**  
 Sezione circolare: Classe di diametro  
 —●●●●● fino a 0.50 m  
 —●●●●● da 0.50 a 1.50 m  
 —●●●●● > di 1.50 m  
 Sezione non circolare: Classe di sezione  
 —●●●●● fino a 0.50 m<sup>2</sup>  
 —●●●●● da 0.50 a 1.50 m<sup>2</sup>  
 —●●●●● > di 1.50 m<sup>2</sup>  
 — Tombinamento non classificato

**Capofossi**  
 > Direzione di flusso rilevata  
 > Direzione di flusso ipotizzata

**Rete minore areale**  
 ■■■■■

**Fognatura bianca**  
 Classe di diametro  
 - - - - - fino a 0,3 m  
 - - - - - tra 0,3 e 0,6 m  
 - - - - - > di 0,6 m  
 Condotte scatoletti


**Fognatura mista**  
 Classe di diametro  
 - - - - - fino a 0,3 m  
 - - - - - tra 0,3 e 0,6 m  
 - - - - - > di 0,6 m  
 Condotte scatoletti

**Fognatura nera intercomunale - A.T.S.**  
 ■■■■■


**Depuratori**  
 ■■■■■

**Manufatti di fognatura**  
 Tipologia  
 ● pozzetto di ispezione  
 ● pozzetto partitore  
 ● ispezione su condotta  
 ● pozzo pendente  
 ● scarico

**SALVATRONDA**

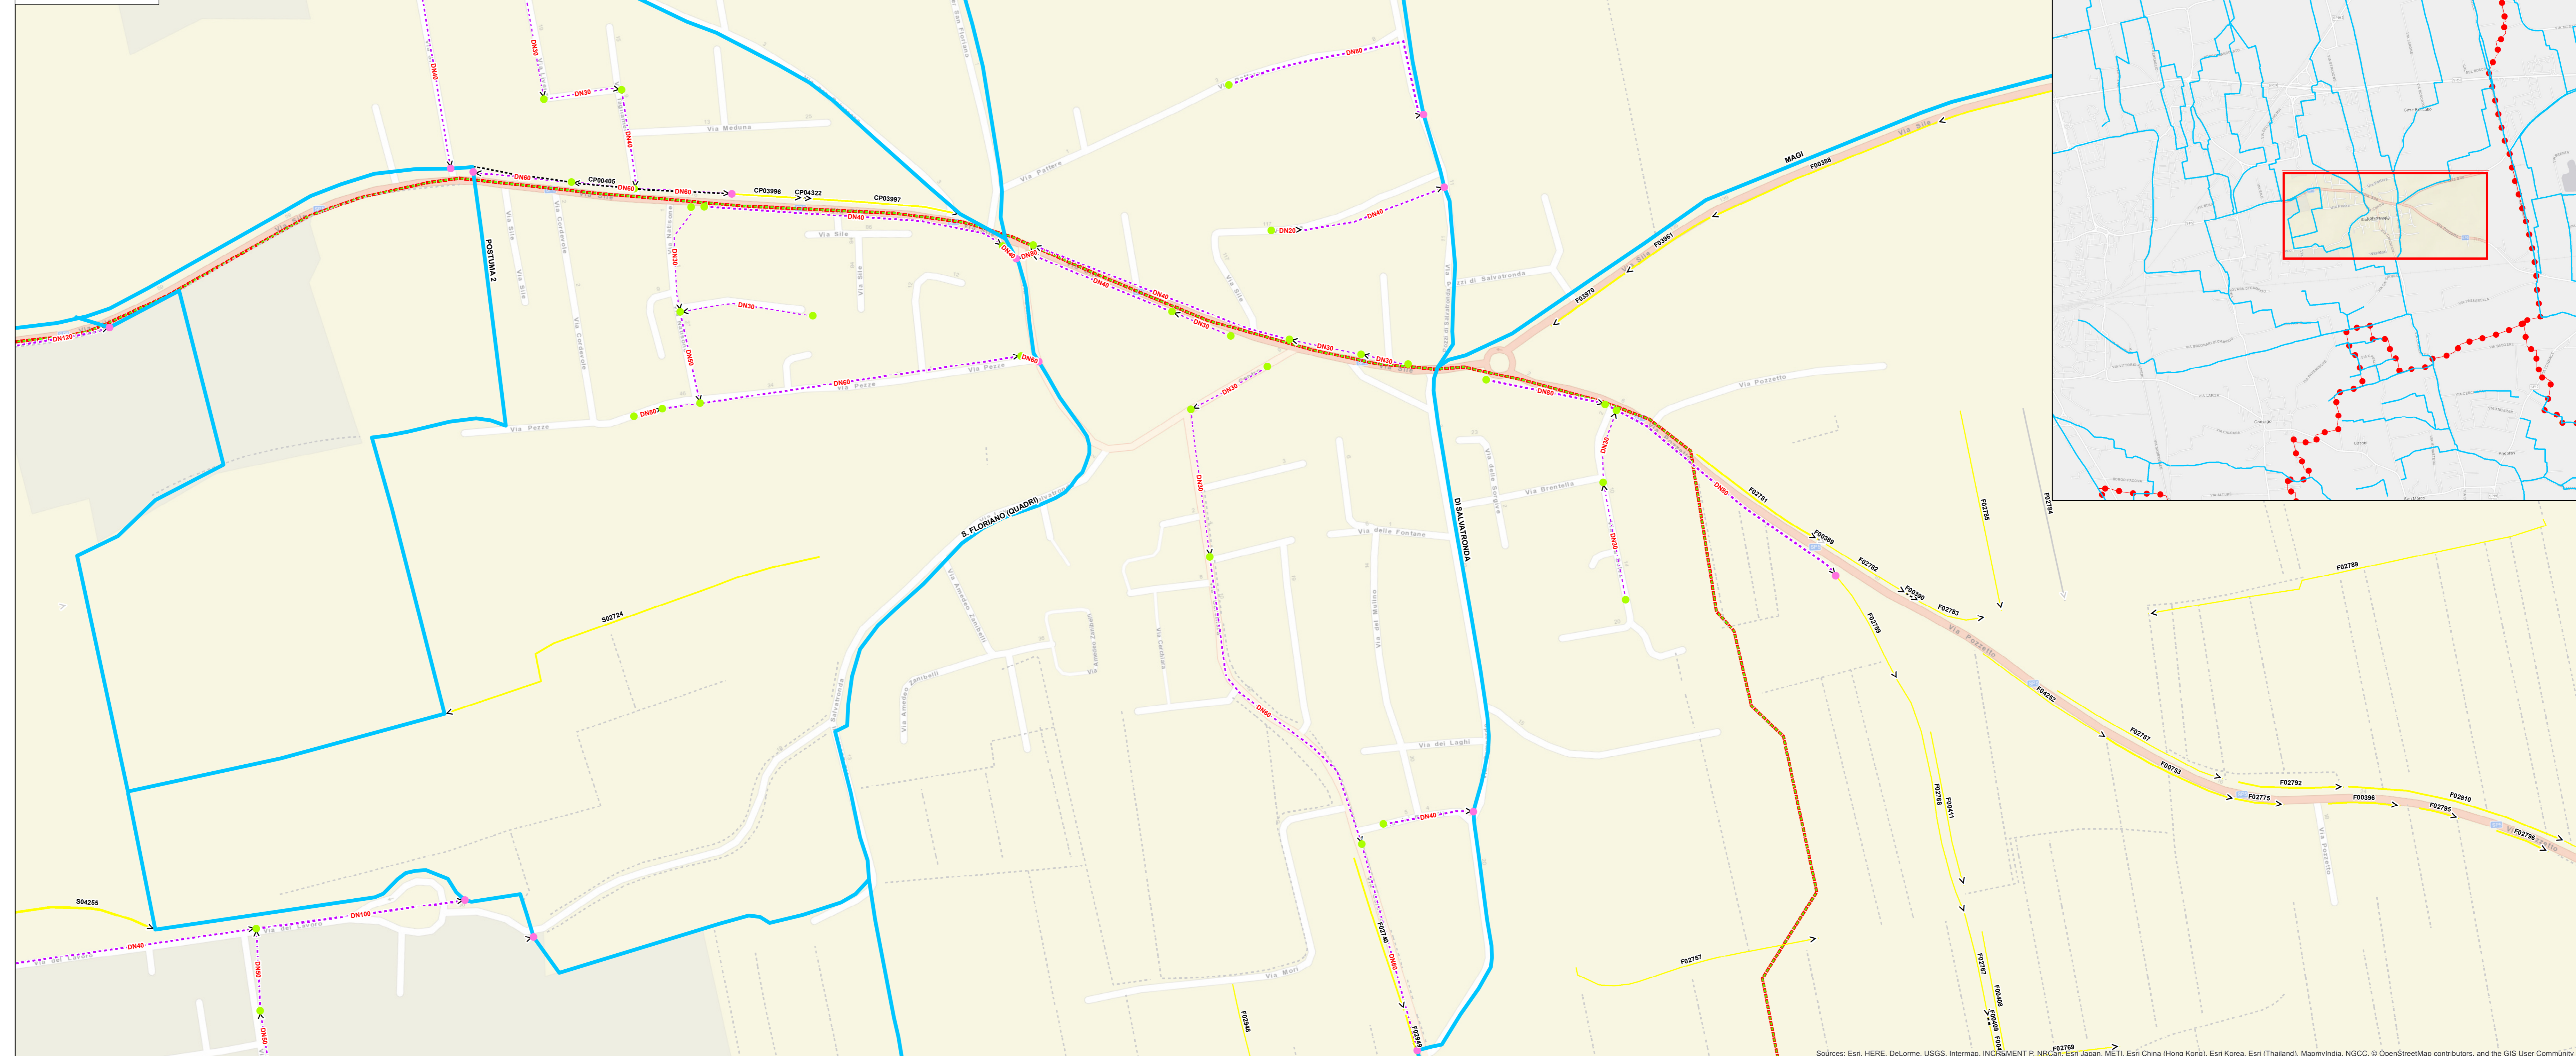

**ZONO INDUSTRIALE SUD**

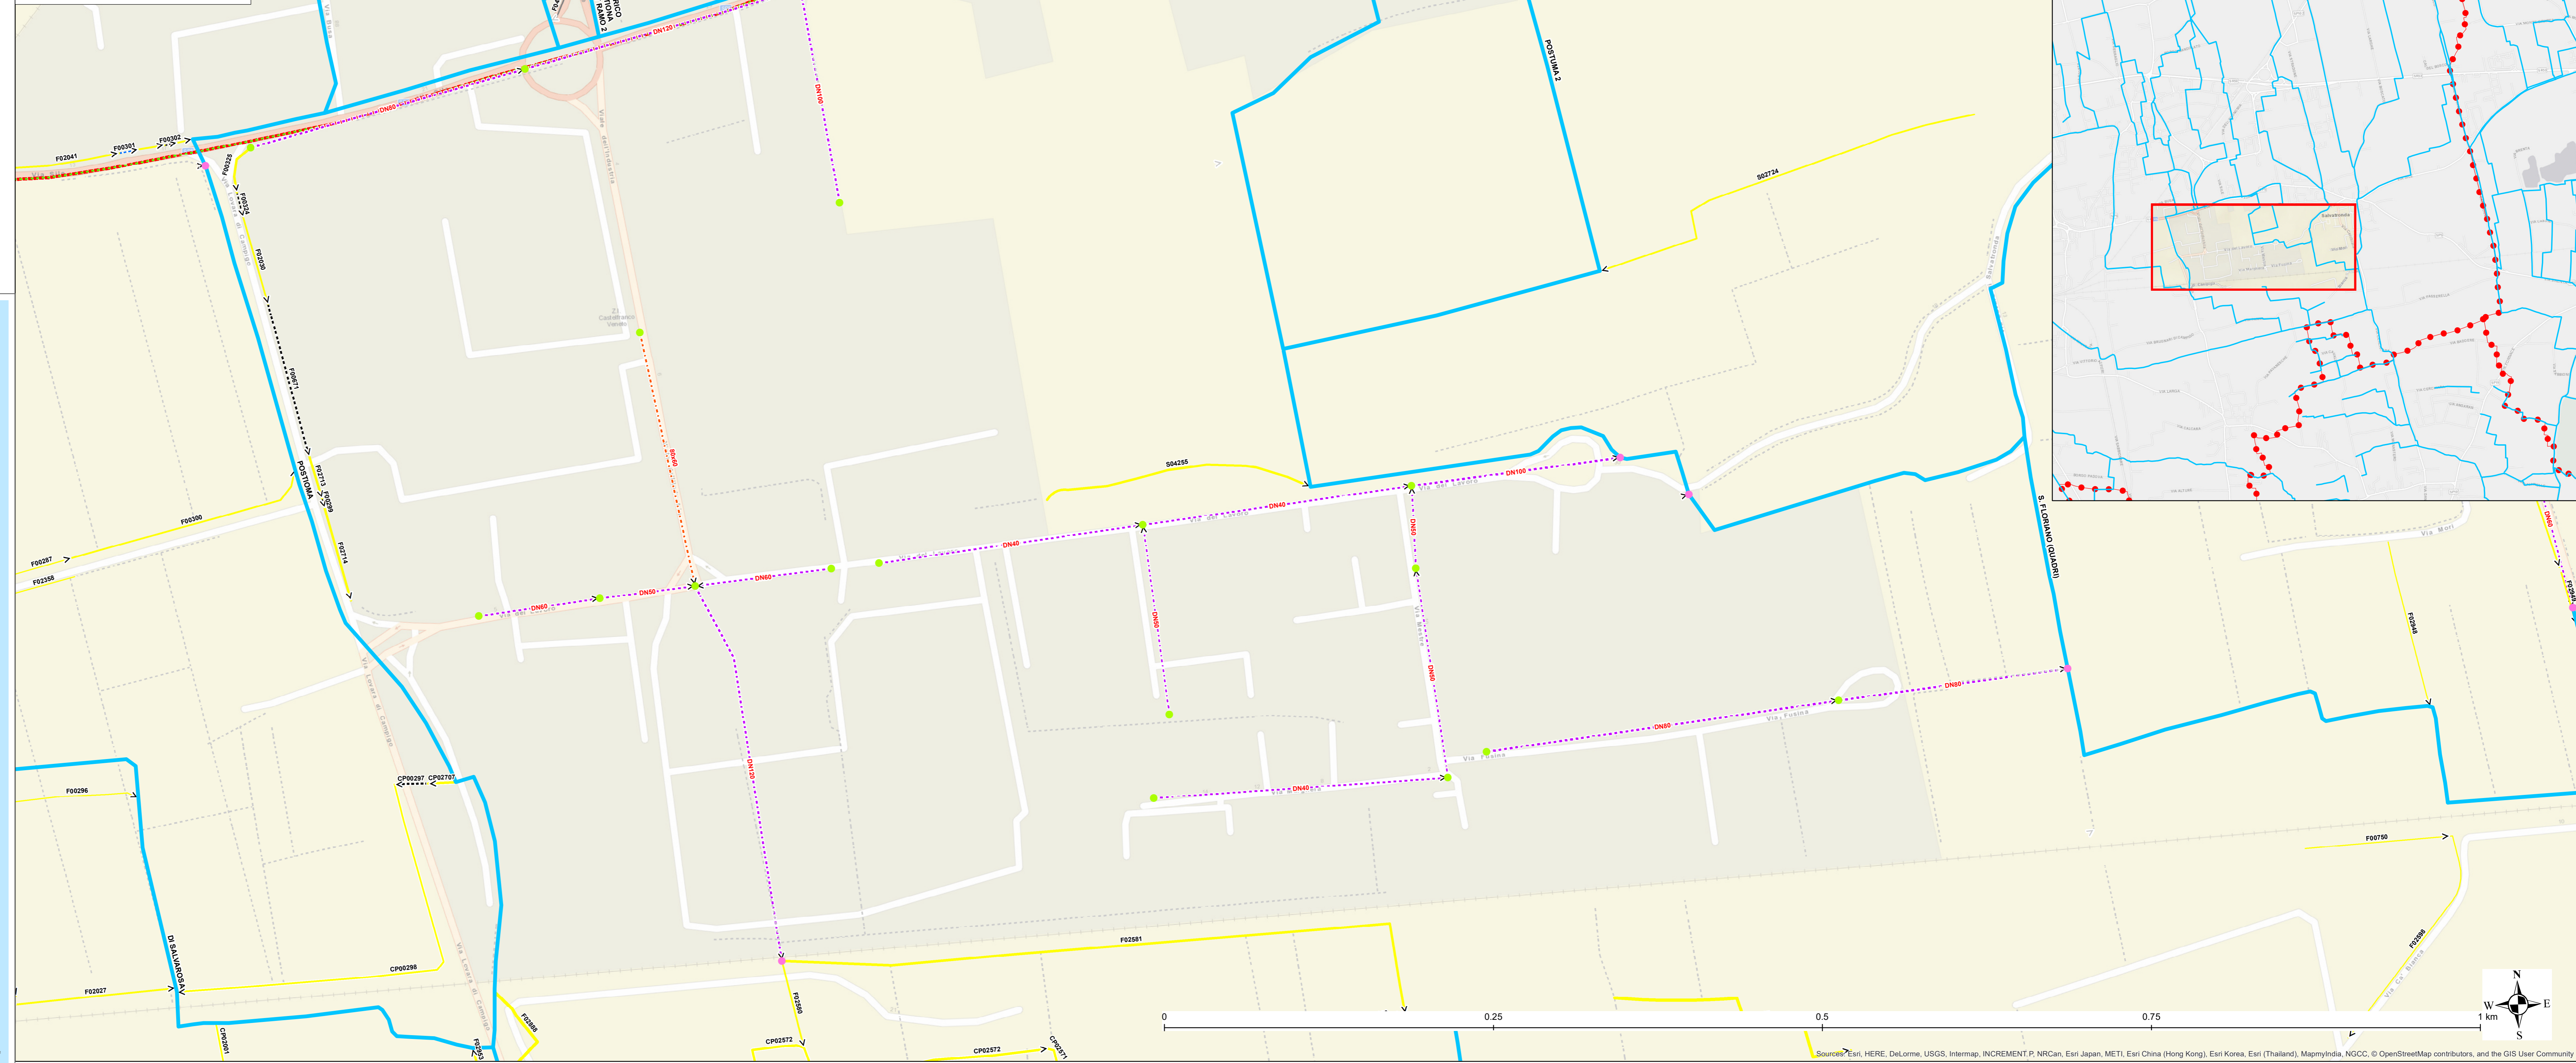

**Comune di CASTELFRANCO VENETO** **Consorzio di bonifica PIAVE**

**PIANO COMUNALE DELLE ACQUE**

**G.02.02.06.07**  
 Carta delle geometrie rilevate  
 Tavole di dettaglio della fognatura meteorica  
 Zona Industriale 02

DATA	CODICE ELABORATO	PROGETTO ED ELABORAZIONE DEL PIANO
Marzo 2018	NE1001-G.02.02.06.07	Progettata
SCALA	FILE	PROGETTISTA
1:2000		prof. ing. Vincenzo Bixio
COMMITTENTE	PROGETTISTA	PROGETTISTA
Comune di Castelfranco Veneto	dot. ing. Anna Chiara Bixio	dot. ing. Anna Chiara Bixio
Sindaco Stefano Marcon Dirigente Settore Tecnico Arch. Lucia Pizzobon	Gruppo di lavoro: dot. ing. Davide Battini dot. ing. Marco Rossi Denza	dot. ing. Corrado Vazzoler

REV. N°	DATA	MOTIVO DELLA REVISIONE	ELABORATO	VERIFICATO	APPROVATO
00	Giù 2017	Emissione	NE	CV	DT
01	Mar 2018	Rev. Osservazioni CdB Piave	NE	CV	ACB

E' consentita la riproduzione in testi, figure, tabelle e tavole del Piano delle Acque comunale presso autorizzazione del Comune di Castelfranco Veneto, citando gli estensori della pubblicazione.