

LEGENDA

Confine comunale
 ●●●●●

Bacini
 1°lv.: Muson Vecchio - 2°lv.: Muson Vecchio - Rio Storto
 1°lv.: Muson Vecchio - 2°lv.: Fosso Acqua Lunga
 1°lv.: Muson Vecchio - 2°lv.: Rustega dx Muson
 1°lv.: Muson Vecchio - 2°lv.: Rustega ex Muson

Confine sottobacini
 - - - - -

Rete principale
 - - - - -

Rete minore areale
 - - - - -

Rete minore rilevata
 Stato di manutenzione
 - - - - - Pulizia non necessaria
 - - - - - Pulizia auspicabile
 - - - - - Pulizia necessaria
 - - - - - Non classificato
 - - - - - Alfosature scomparse

Tombini
 Stato manutenzione
 ●●●●● Pulizia non necessaria
 ●●●●● Pulizia auspicabile
 ●●●●● Pulizia necessaria
 ●●●●● Non classificato


Capofossi
 - - - - -

Fognatura
 Tipo
 - - - - - Bianca
 - - - - - Mista
 - - - - - Nera intercomunale - A.T.S.

> Direzione di flusso rilevata
 > Direzione di flusso ipotizzata

Criticità riscontrate
 ●●●●● Rete minore
 ●●●●● Rete maggiore

Depuratori
 ■

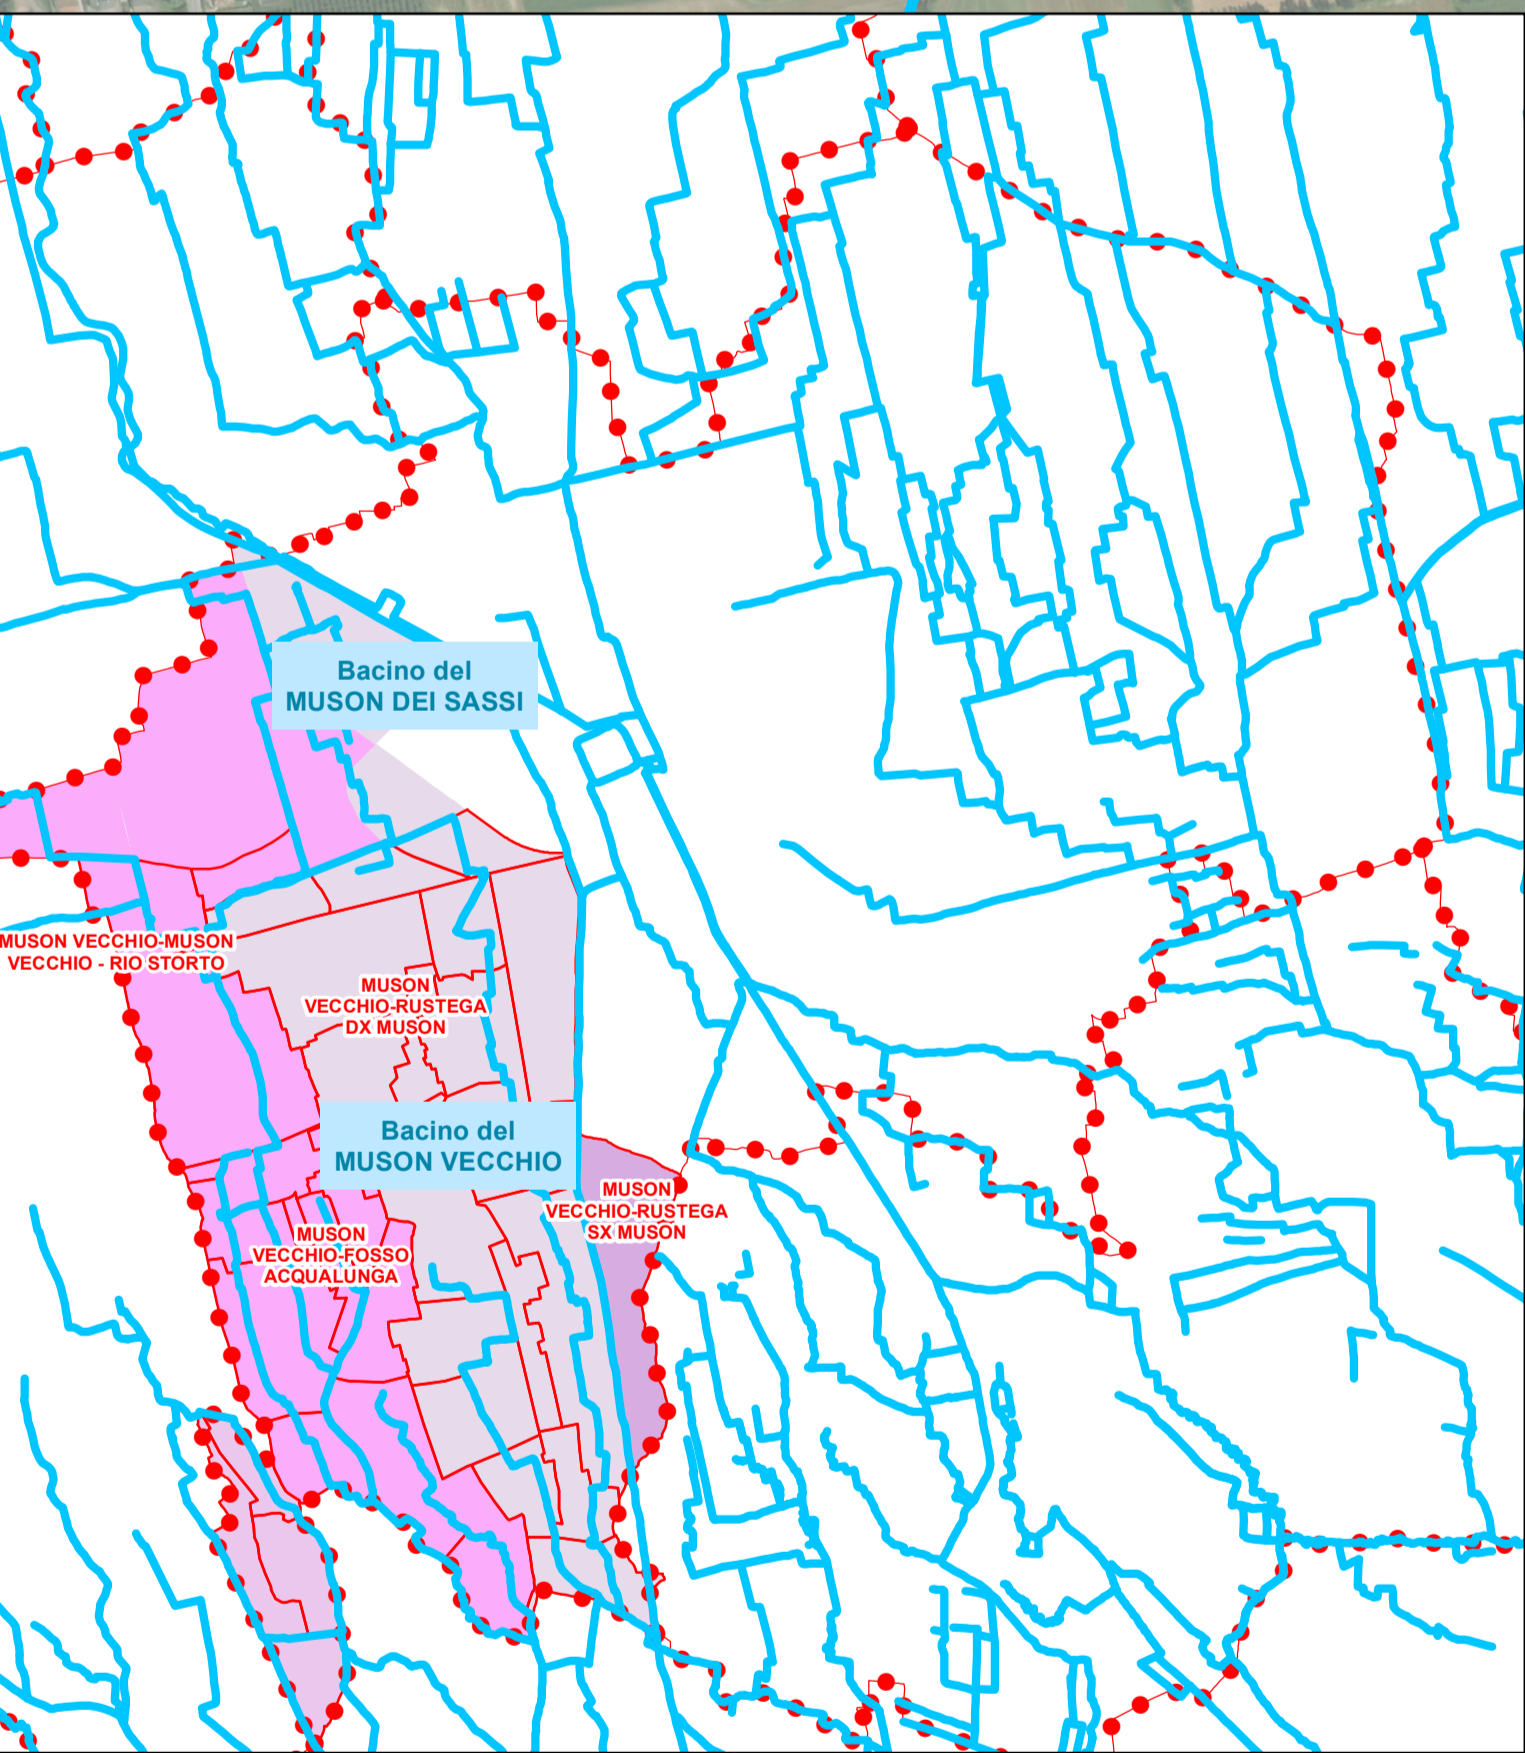

Comune di CASTELFRANCO VENETO **Consorzio di bonifica PIAVE**

PIANO COMUNALE DELLE ACQUE

G.02.03.01
Carta delle criticità riscontrate
Bacino: Muson Vecchio

DATA	CODICE ELABORATO	PROGETTO ED ELABORAZIONE DEL PIANO
Marzo 2018	NE1001-G.02.03.01	Progettista: Prof. Ing. Vincenzo Bixio
SCALA	FILE	Verificatore: dott. Ing. Anna Chiara Bixio
1:0'000		

Comune di Castel Franco Veneto
 Sindaco: Stefano Marcon
 Dirigente Settore Tecnico: Arch. Luca Pizzobon

Gruppo di lavoro:
 dott. Ing. Davide Ballin
 dott. Ing. Marco Rossi Denza
 dott. Ing. Corrado Vazzoler

REV. N°	DATA	MOTIVO DELLA REVISIONE	REDATTO	VERIFICATO	APPROVATO	DT
00	Giù 2017	Emissione	NE	CV	DT	
01	Mar 2018	Rev. Oss. CdB PIAVE	NE	CV	ACB	

0 0.25 0.5 0.75 1 km